



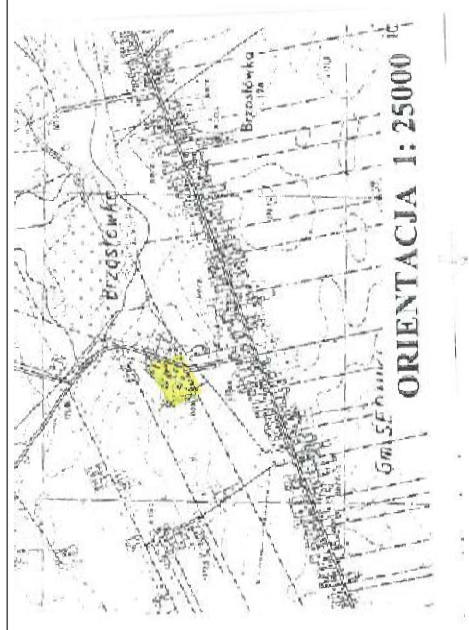

	WEJŚCIE DO BUDYNKU
	WJAZD NA TEREN
	GRANICA OPRACOWANIA

	OGRODZENIE
	ISTNIEJĄCY BUDYNEK
	PROJEKTOWANY BUDYNEK BIUROWO-SOCJALNY KONTENEROWY
	TEREN UTWORZONY, DROGI
	CHODNIK, DOJŚCIE PIESZE
	PROJEKTOWANA ZIELEN
	KONTENER KP30 2,3x6,5m
	KONTENER KP7 1,8x3,5m
	KONTENER BIUROWO-SOCJALNY
	M-CE GRPOWADZENIA ODPADÓW NIEBZPIECZNYCH
	M-CE GRPOWADZENIA ODPADÓW ELEKTRYCZNYCH
	M-CE GRPOWADZENIA ODPADÓW ELEKTROENERGETYCZNYCH

OBSZAR OPRACOWANIA	3652,45 m ²
POW. ZABUDOWY	708,26 m ²
DROGI, PLAC, CHODNIKI	1222,55 m ²
POW. BIOLOGICZNIE CZYNNA	1721,64 m ²

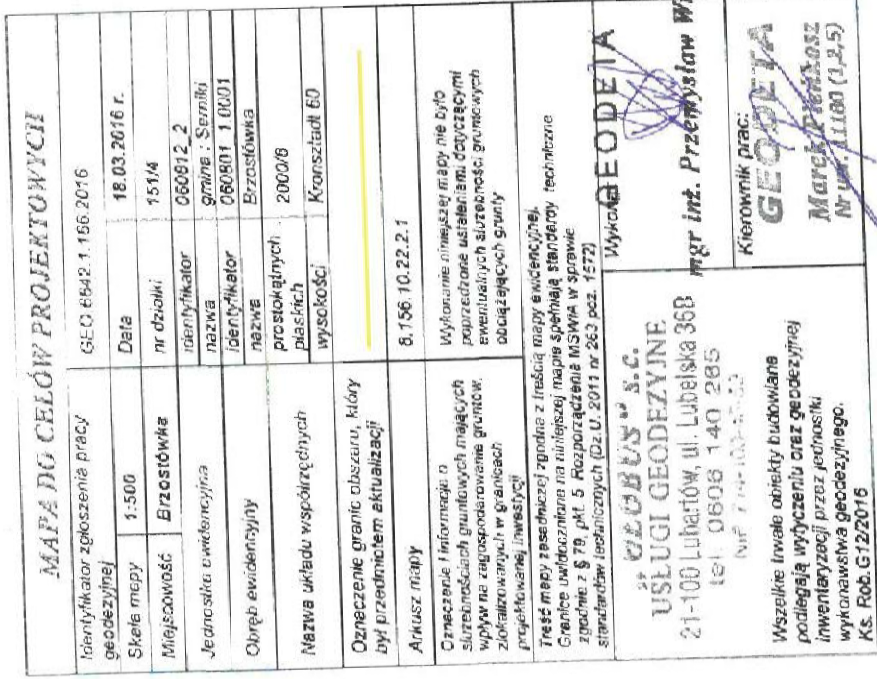

21.03. 2016 11.04.2016
2016 501
z up. SŁOOSTY
inż. Zbigniew Bojanowski
Kierownik Powiatowego Ośrodka
Dokumentacji Geodezyjnej i Kartograficznej

PRZEDSIĘBIORSTWO INŻYNIERYNO-USŁUGOWE INŻYNIERIA PRO-EKO SP. Z O.O. UL. STRAŻACKA 37 43-382 BIELSKO-BIAŁA www.inzynieria-pro-eko.pl tel. 531 48 44 04				INŻYNIERIA
TEMAT:	KONCEPCJA			PRO-EKO
BUDOWA PUNKTU SELEKTYWNEJ ZBIÓRKI ODPADÓW KOMUNALNYCH - BRZOSTÓWKA		ADRES: DZIAŁKI NR 151/4, 151/3 OBIĘKT: PUNKT SELEKTYWNEJ ZBIÓRKI ODPADÓW KOMUNALNYCH - BRZOSTÓWKA TEMAT RYSUNKU: PROJEKT ZAGOSPODAROWANIA TERENU		05.07.2016 skala 1:500 stadium K branża A rys.nr 1.A-01
INWESTOR: ZWIĄZEK KOMUNALNY GMIN ZIEMI LUBARTOWESKIEJ UL. LUBELSKA, 88, 21-100 LUBARTÓW		projektował: mgr inż. arch. Karolina Rechnio w branzie: architektura do projektowania bez ograniczeń		
		opracował: mgr inż. arch. Karolina Rechnio		
WSZELKIE PRAWA ZASTRZEŻONE				