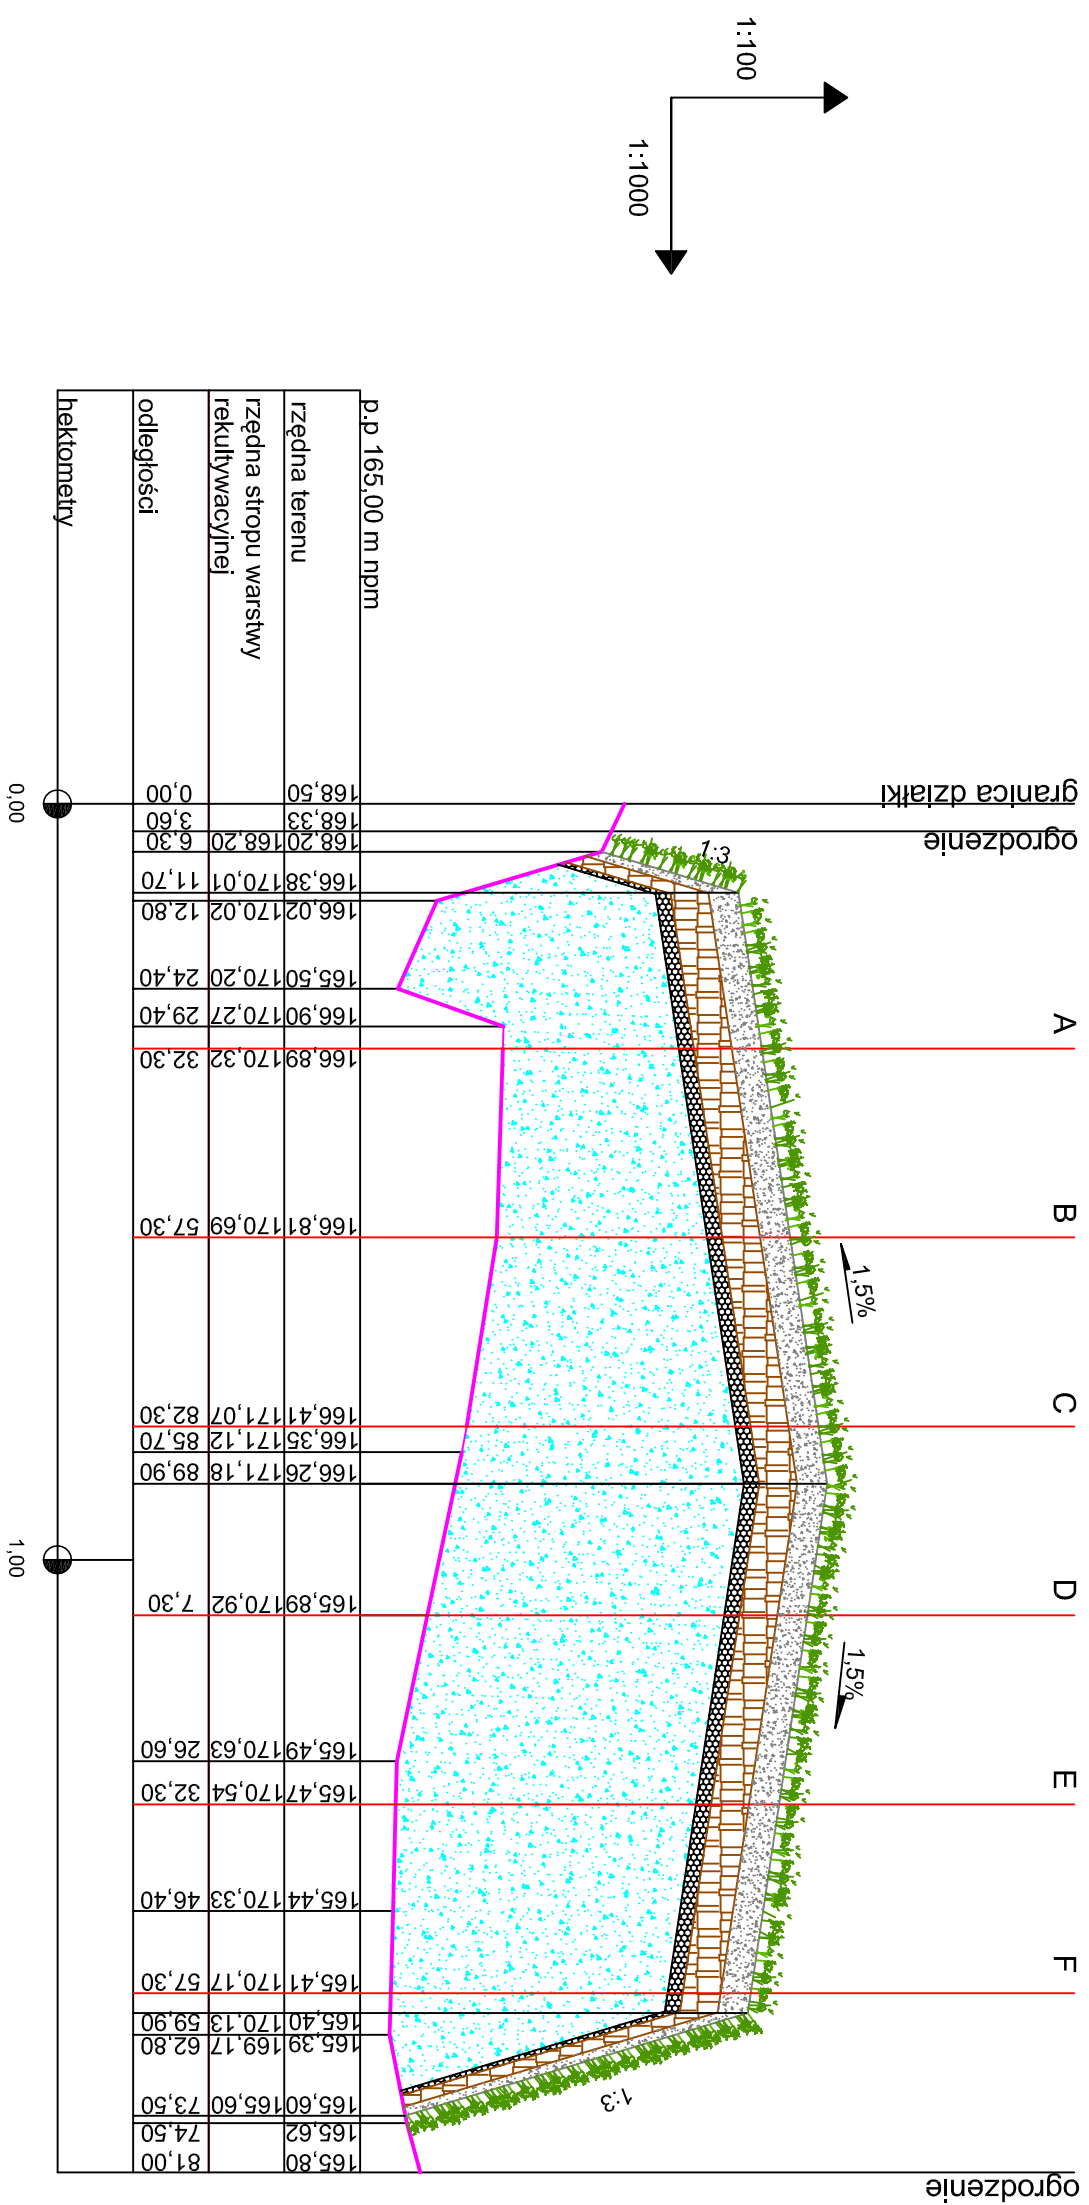


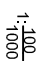


## PRZEKRÓJ POPRZECZNY 4-4



					
INWESTOR	ZWIĄZEK KOMUNALNY GMIN ZIEMI ŁBARTOWSKIEJ				
ZAKŁAD OBIEKT	SKŁADOWISKO ODPADÓW W NOWODWORZE				
NAZWA DOKUMENTACJI	REKULTYWACJA SKŁADOWISKA W MIEJSCOWOŚCI NOWODWÓR				
TREŚĆ RYSUNKU	PRZEKRÓJ POPRZECZNY 4-4				
	Imię i Nazwisko	Nr uprawnień	Podpis	Data	Skala
OPRACOWAŁ	mgr inż. Bartłomiej Adamiec			VI.2010	
SPRAWDZIŁ	mgr inż. Marian Peksa	585/87/PW 12/181/GW			