



PRZEMOCZNY 2-2

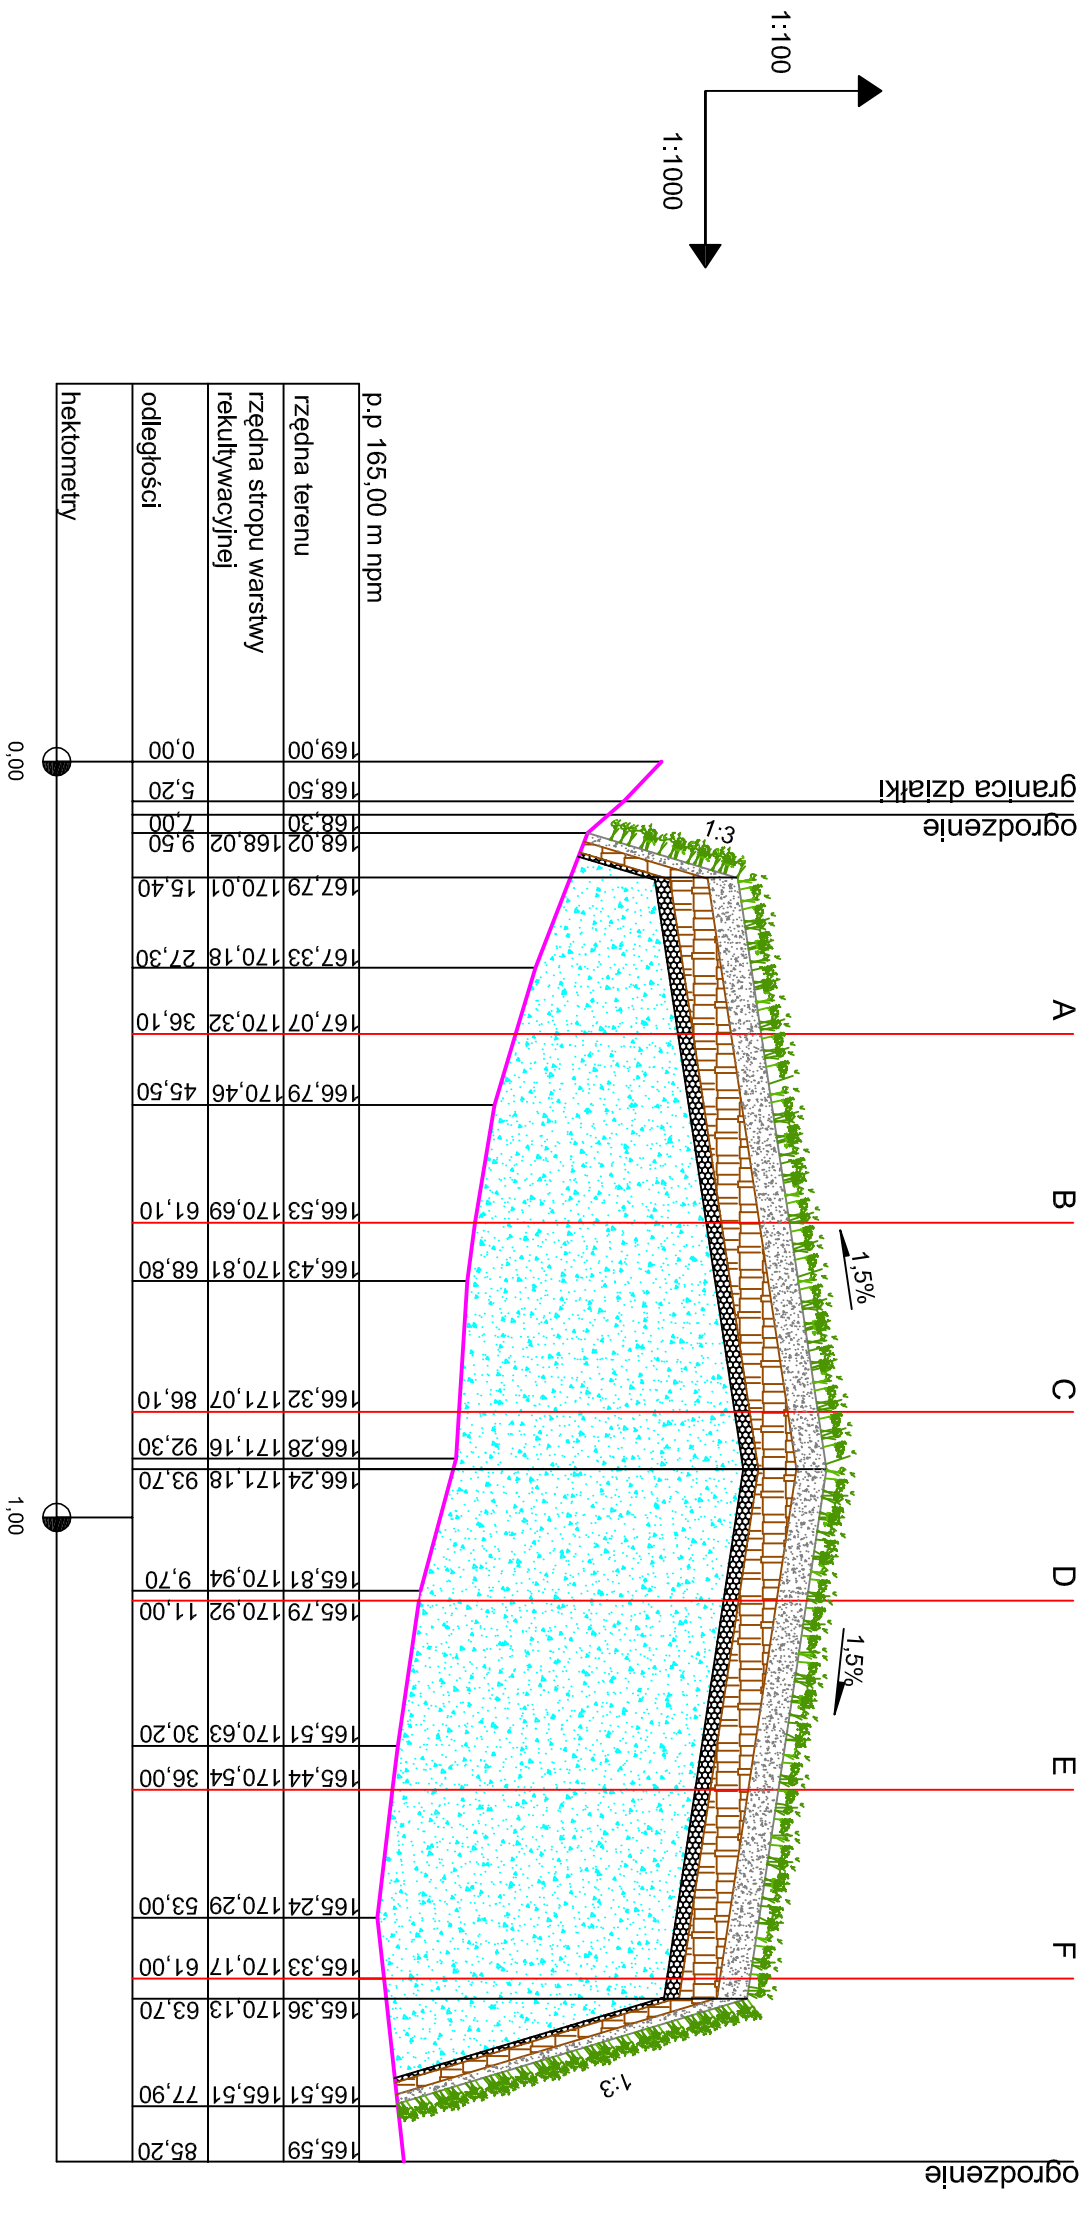

											
INWESTOR	ZWIĄZEK KOMUNALNY GMINI LBARTOWSKIEJ										
ZAKŁAD	OBIEKT	SKŁADOWISKO ODPADÓW W NOWODWORZE									
NAZWA DOKUMENTACJI		REKUL TYWACJA SKŁADOWISKA W MIEJSCOWOŚCI NOWODWÓR									
TREŚĆ RYSUNKU		PRZEKROJ POPRZECZNY 2-2									
	Imię i Nazwisko	Nr uprawnień	Podpis	Data	Skala	Nr rys.					
OPRACOWAŁ	mgr inż. Bartłomiej Adamiec			VI.2010	1'- $\frac{100}{1000}$	3					
SPRAWDZIŁ	mgr inż. Marian Peksa	585/87/PW 121/81/GW									