


PRZEKRÓJ POPRZECZNY 1-1

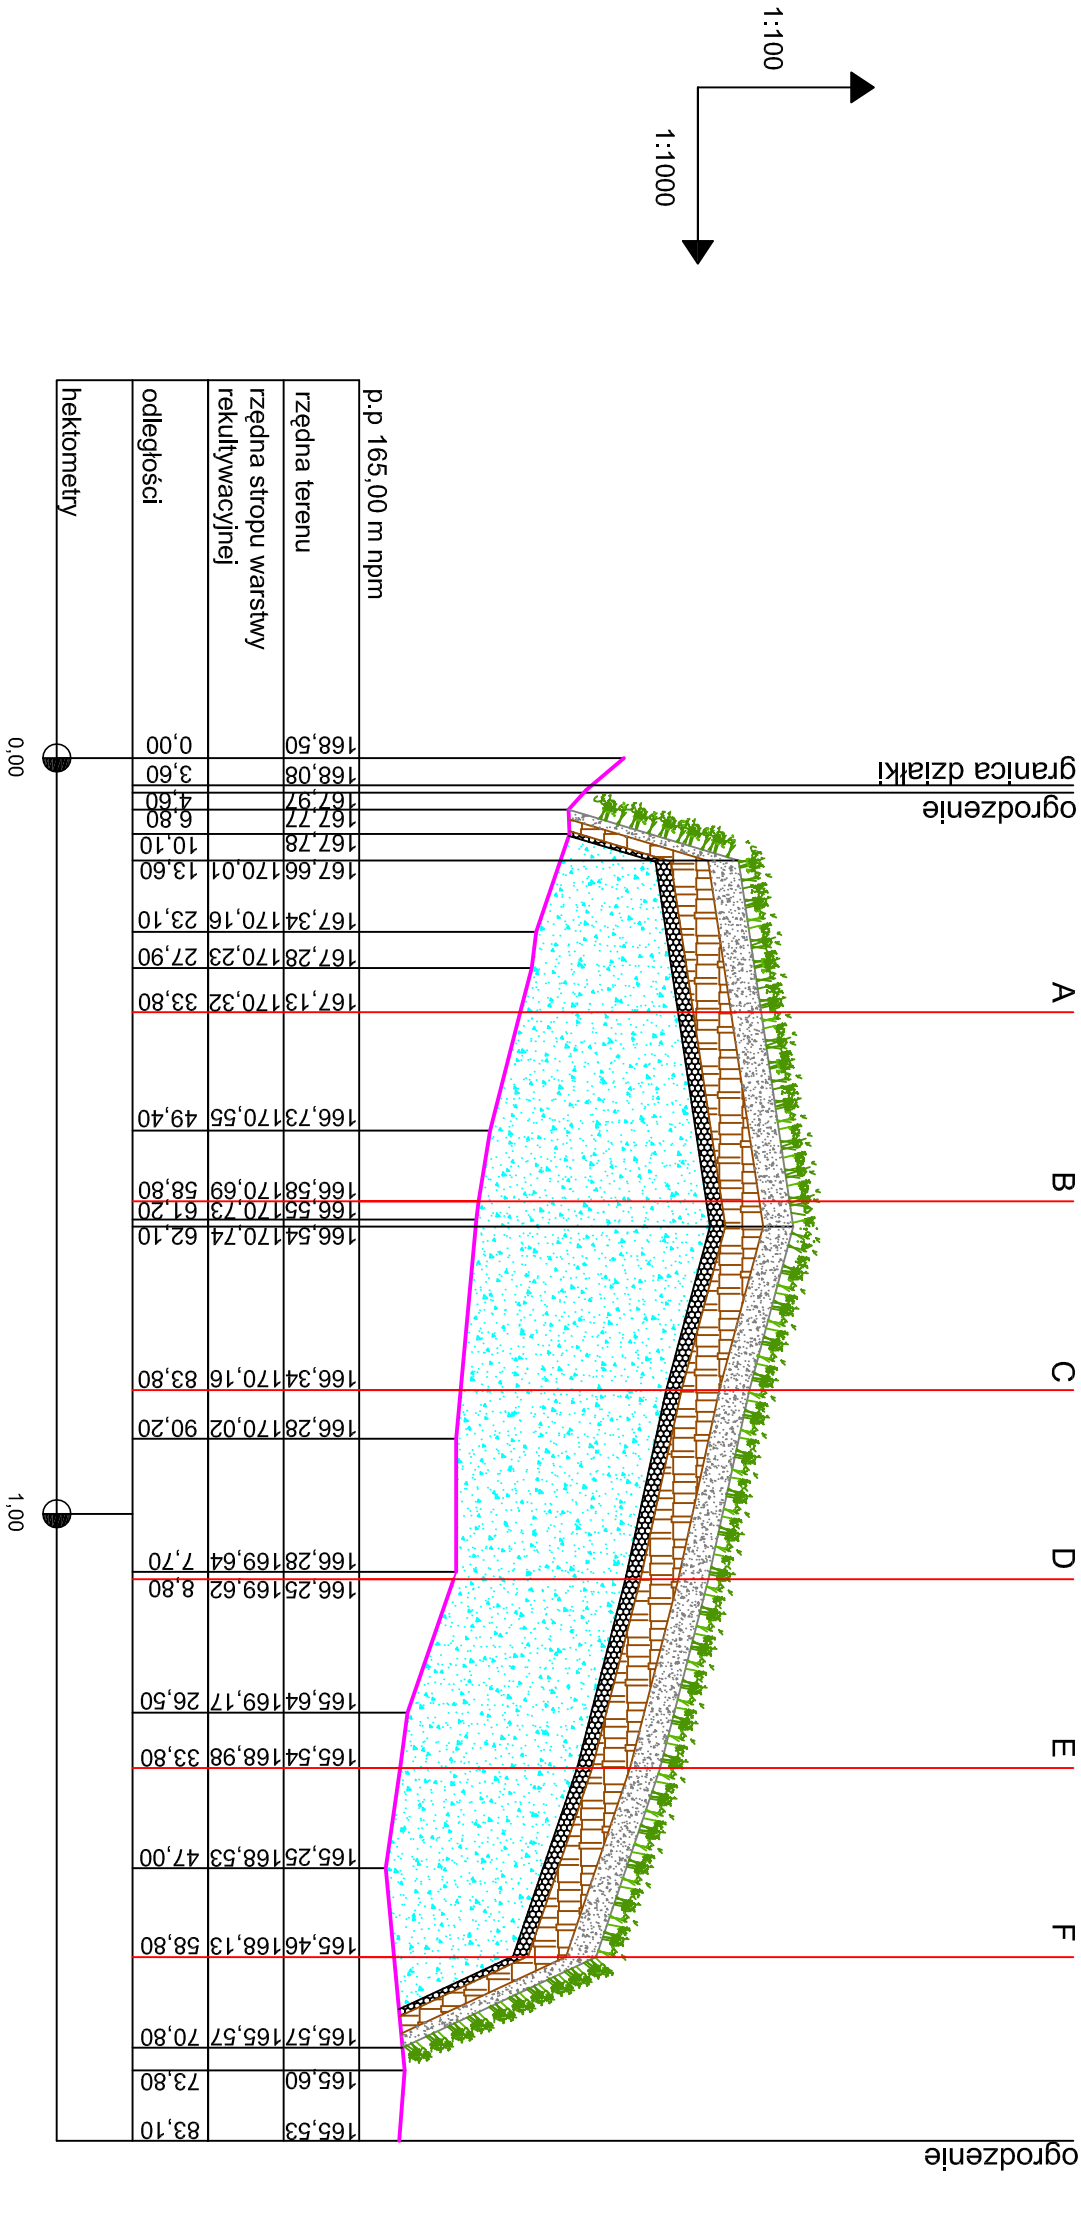

		INWESTOR		ZWIĄZEK KOMUNALNY GMIN ZIEMI LBARTOWSKIEJ	
ZAKŁAD		OBIEKT		SKŁADOWISKO ODPADÓW W NOWODWORZE	
NAZWA DOKUMENTACJI		TREŚĆ RYSUNKU		REKULTYWACJA SKŁADOWISKA W MIEJSCOWOŚCI NOWODWÓR	
PRZEKRÓJ POPRZECZNY 1-1		Imię i Nazwisko		Nr uprawnień	
OPRACOWAŁ		mgr inż. Bartłomiej Adamiec		Podpis	
SPRAWDZIŁ		mgr inż. Marian Peksa		Data	
		585/87/PW 121/81/GW		Skala	
				Nr rys.	
				2	