


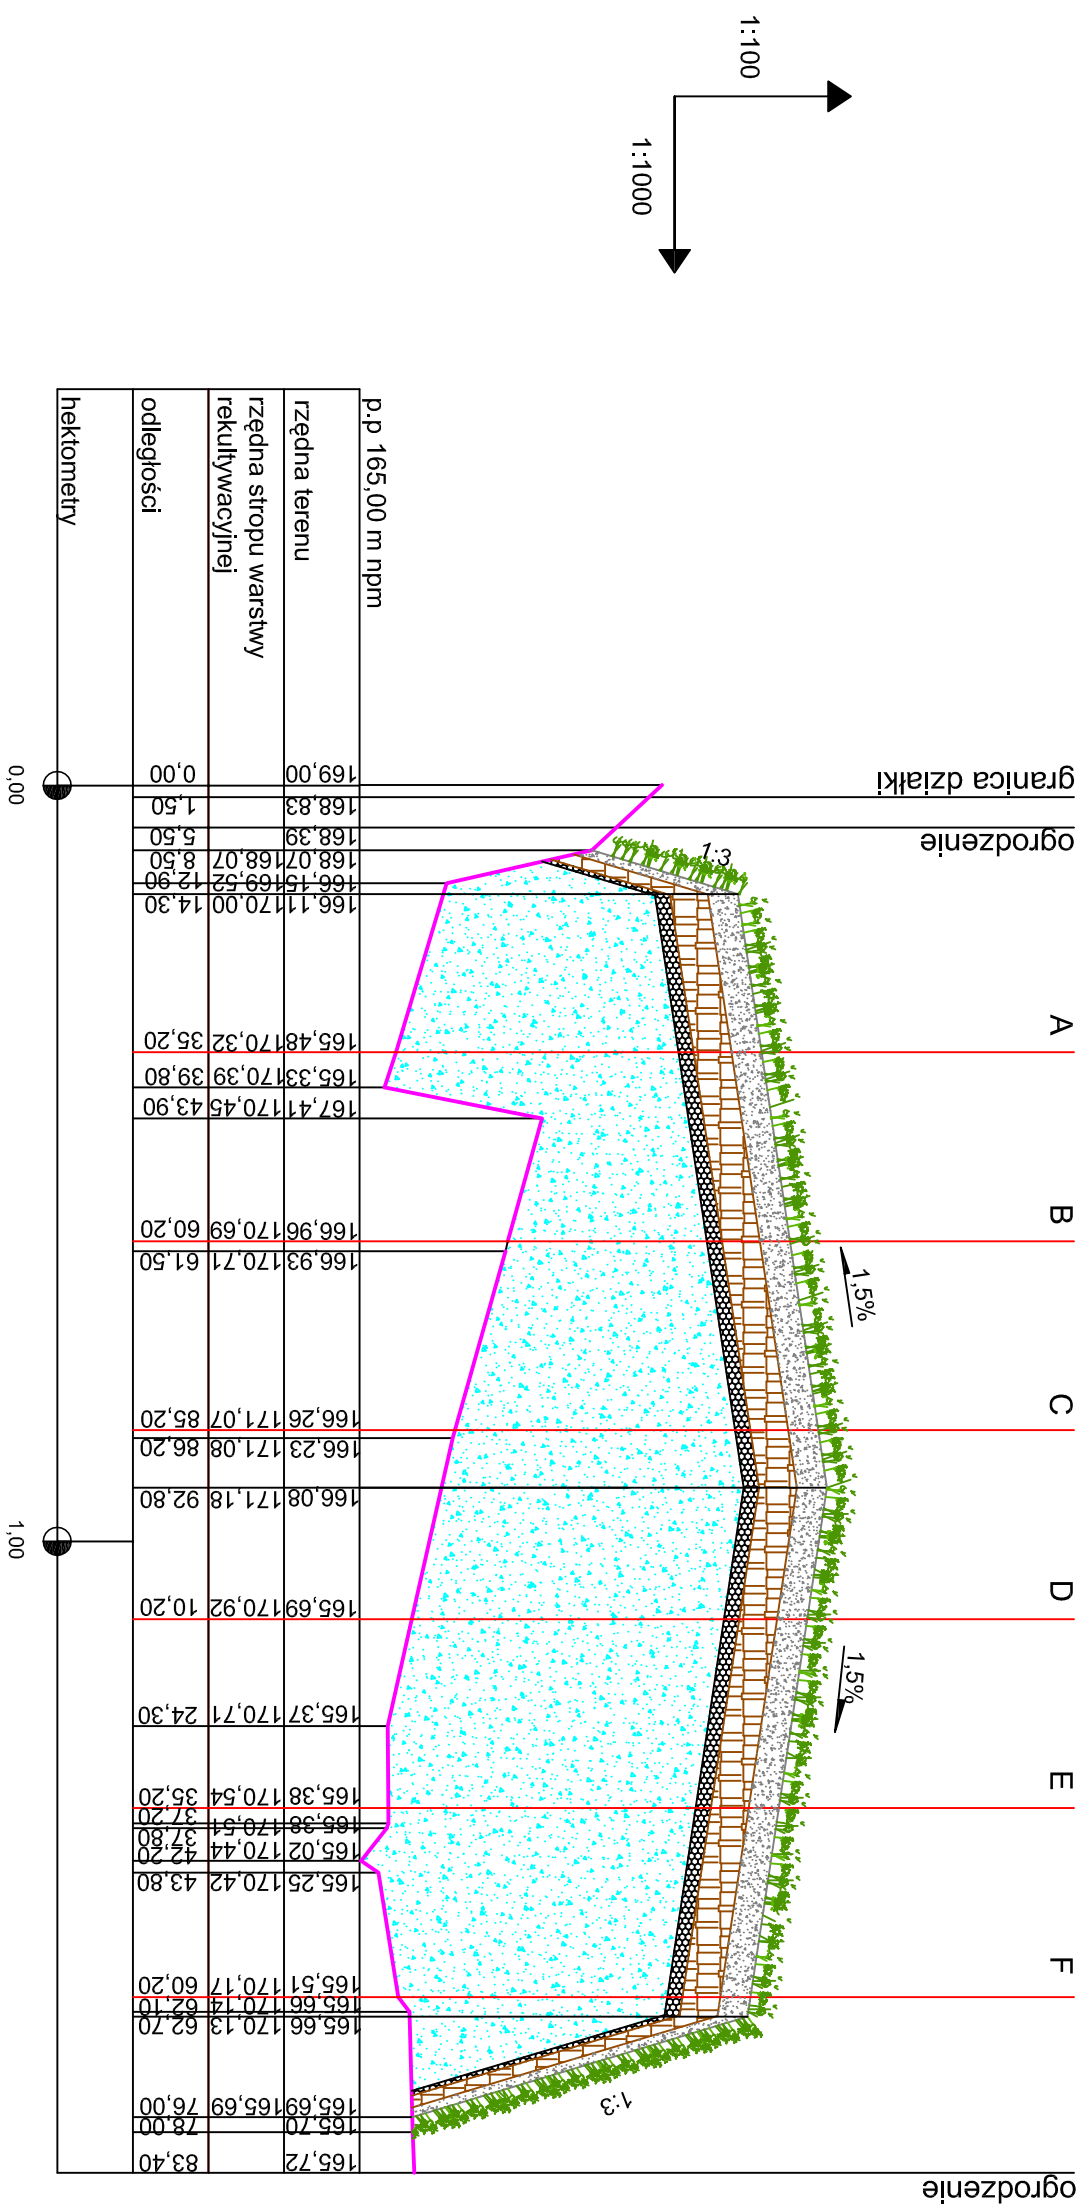

## PRZEKRÓJ POPRZECZNY 6-6



						
INWESTOR	ZWIĄZEK KOMUNALNY GMIN ZIEMI LBARTOWSKIEJ					
ZAKŁAD OBIEKT	SKŁADOWISKO ODPADÓW W NOWODWORZE					
NAZWA DOKUMENTACJI	REKUL TYWACJA SKŁADOWISKA W MIEJSCOWOŚCI NOWODWÓR					
TREŚĆ RYSUNKU	PRZEKRÓJ POPRZECZNY 6-6					
	Imię i Nazwisko	Nr uprawnień	Podpis	Data	Skala	Nr rys.
OPRACOWAŁ	mgr inż. Bartomiej Adamiec					
SPRAWDZIŁ	mgr inż. Marian Peksa	585/87/PW 121/81/GW		VI/2010	1-100 1-1000	7