


PRZEMOCZ POPRZECZNY 3-3

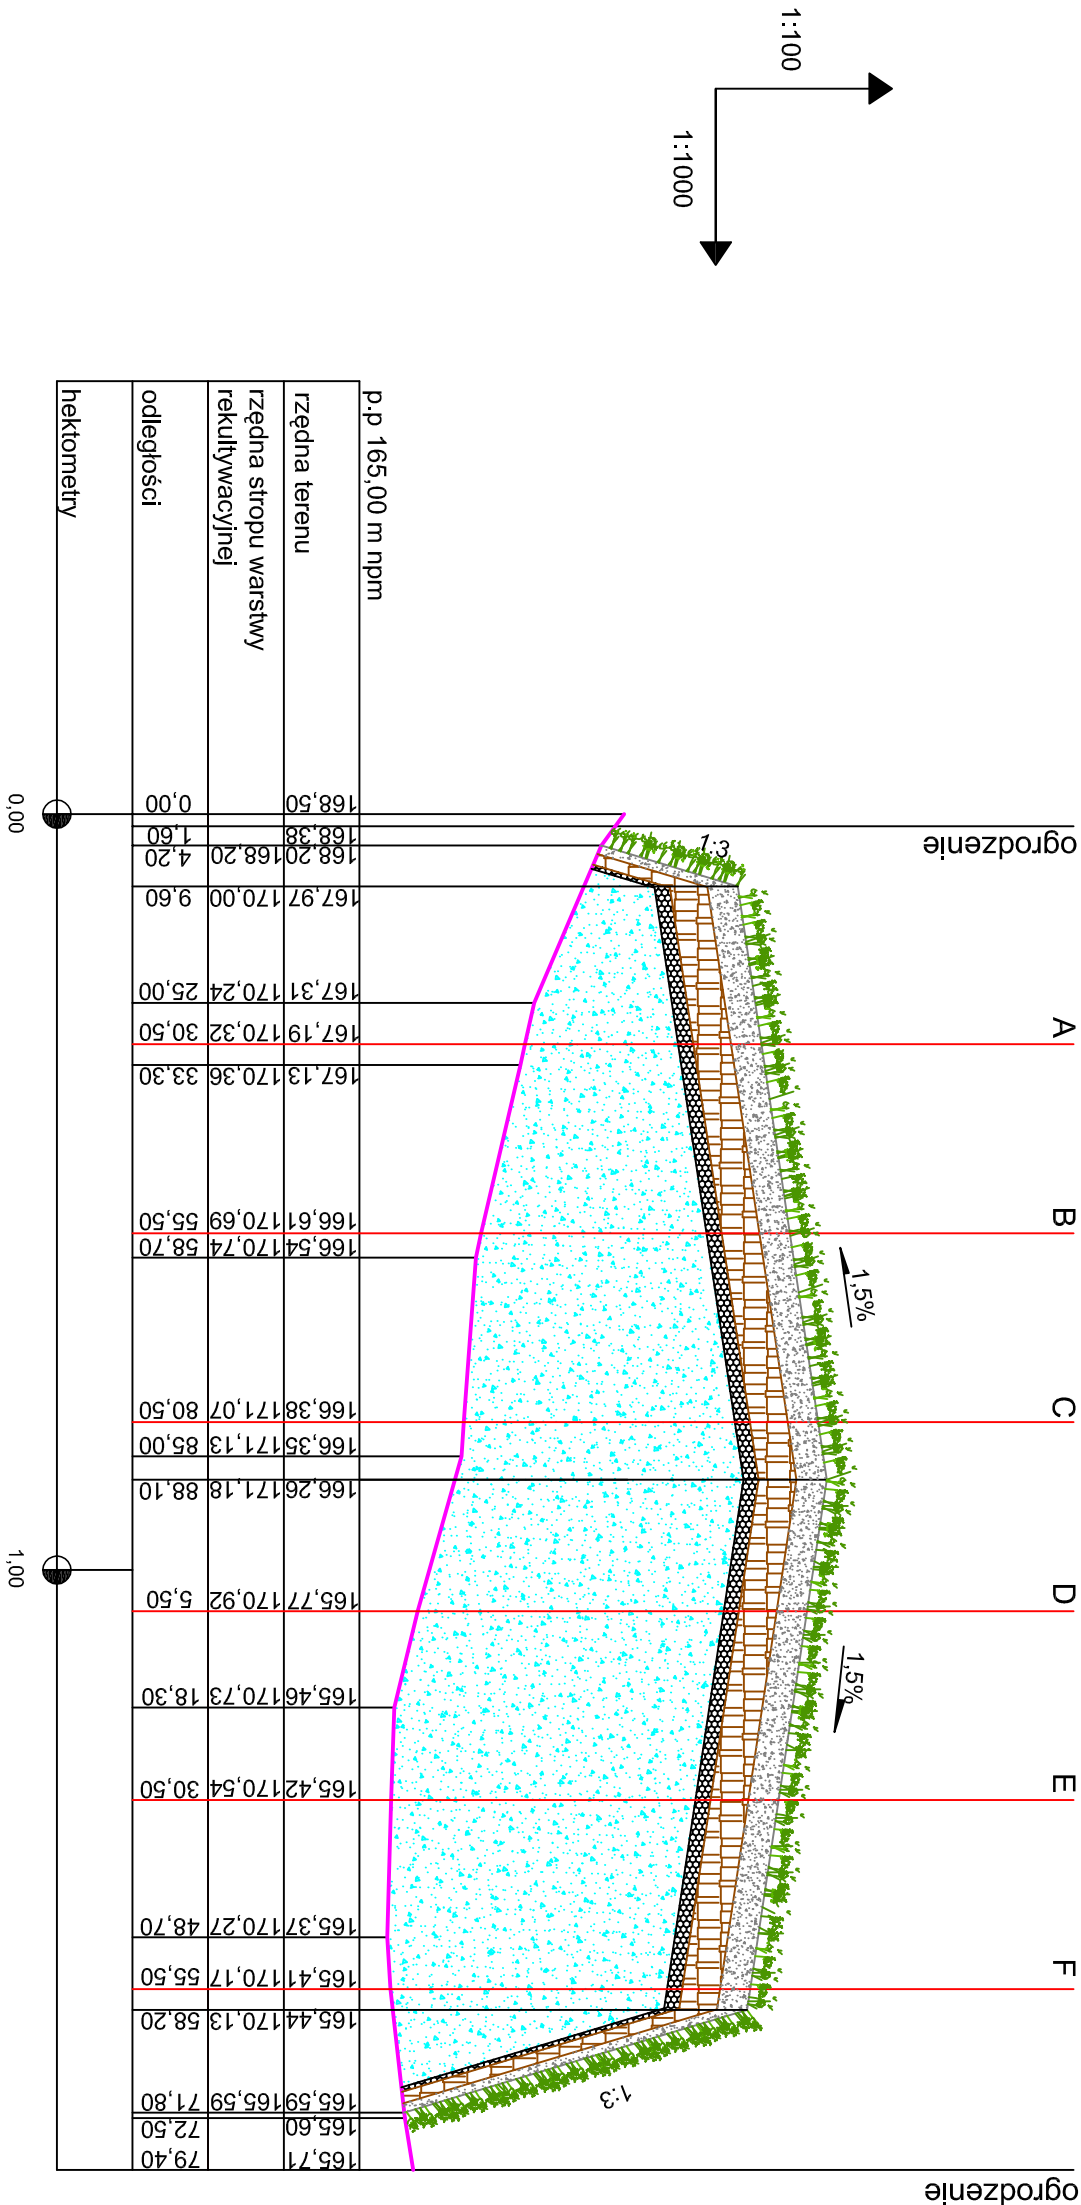

odpady zdeponowane do końca 2014r.

		INWESTOR		ZWIĄZEK KOMUNALNY GMIN LBARTOWSKIEJ	
ZAKŁAD		OBIEKT		SKŁADOWISKO ODPADÓW W NOWODWORZE	
NAZWA DOKUMENTACJI		TREŚĆ RYSUNKU		REKUL TYWACJA SKŁADOWISKA W MIEJSCOWOŚCI NOWODWÓR	
PRZEMOCZ POPRZECZNY 3-3		Imię i Nazwisko		Nr uprawnień	
OPRACOWAŁ		mgr inż. Bartłomiej Adamiec		Podpis	
SPRAWDZIŁ		mgr inż. Marian Peksa		Data	
		585/87/PW 121/81/GW		Skala	
				Nr rys.	
				4	