


PRZEKRÓJ POPRZECZNY 7-7

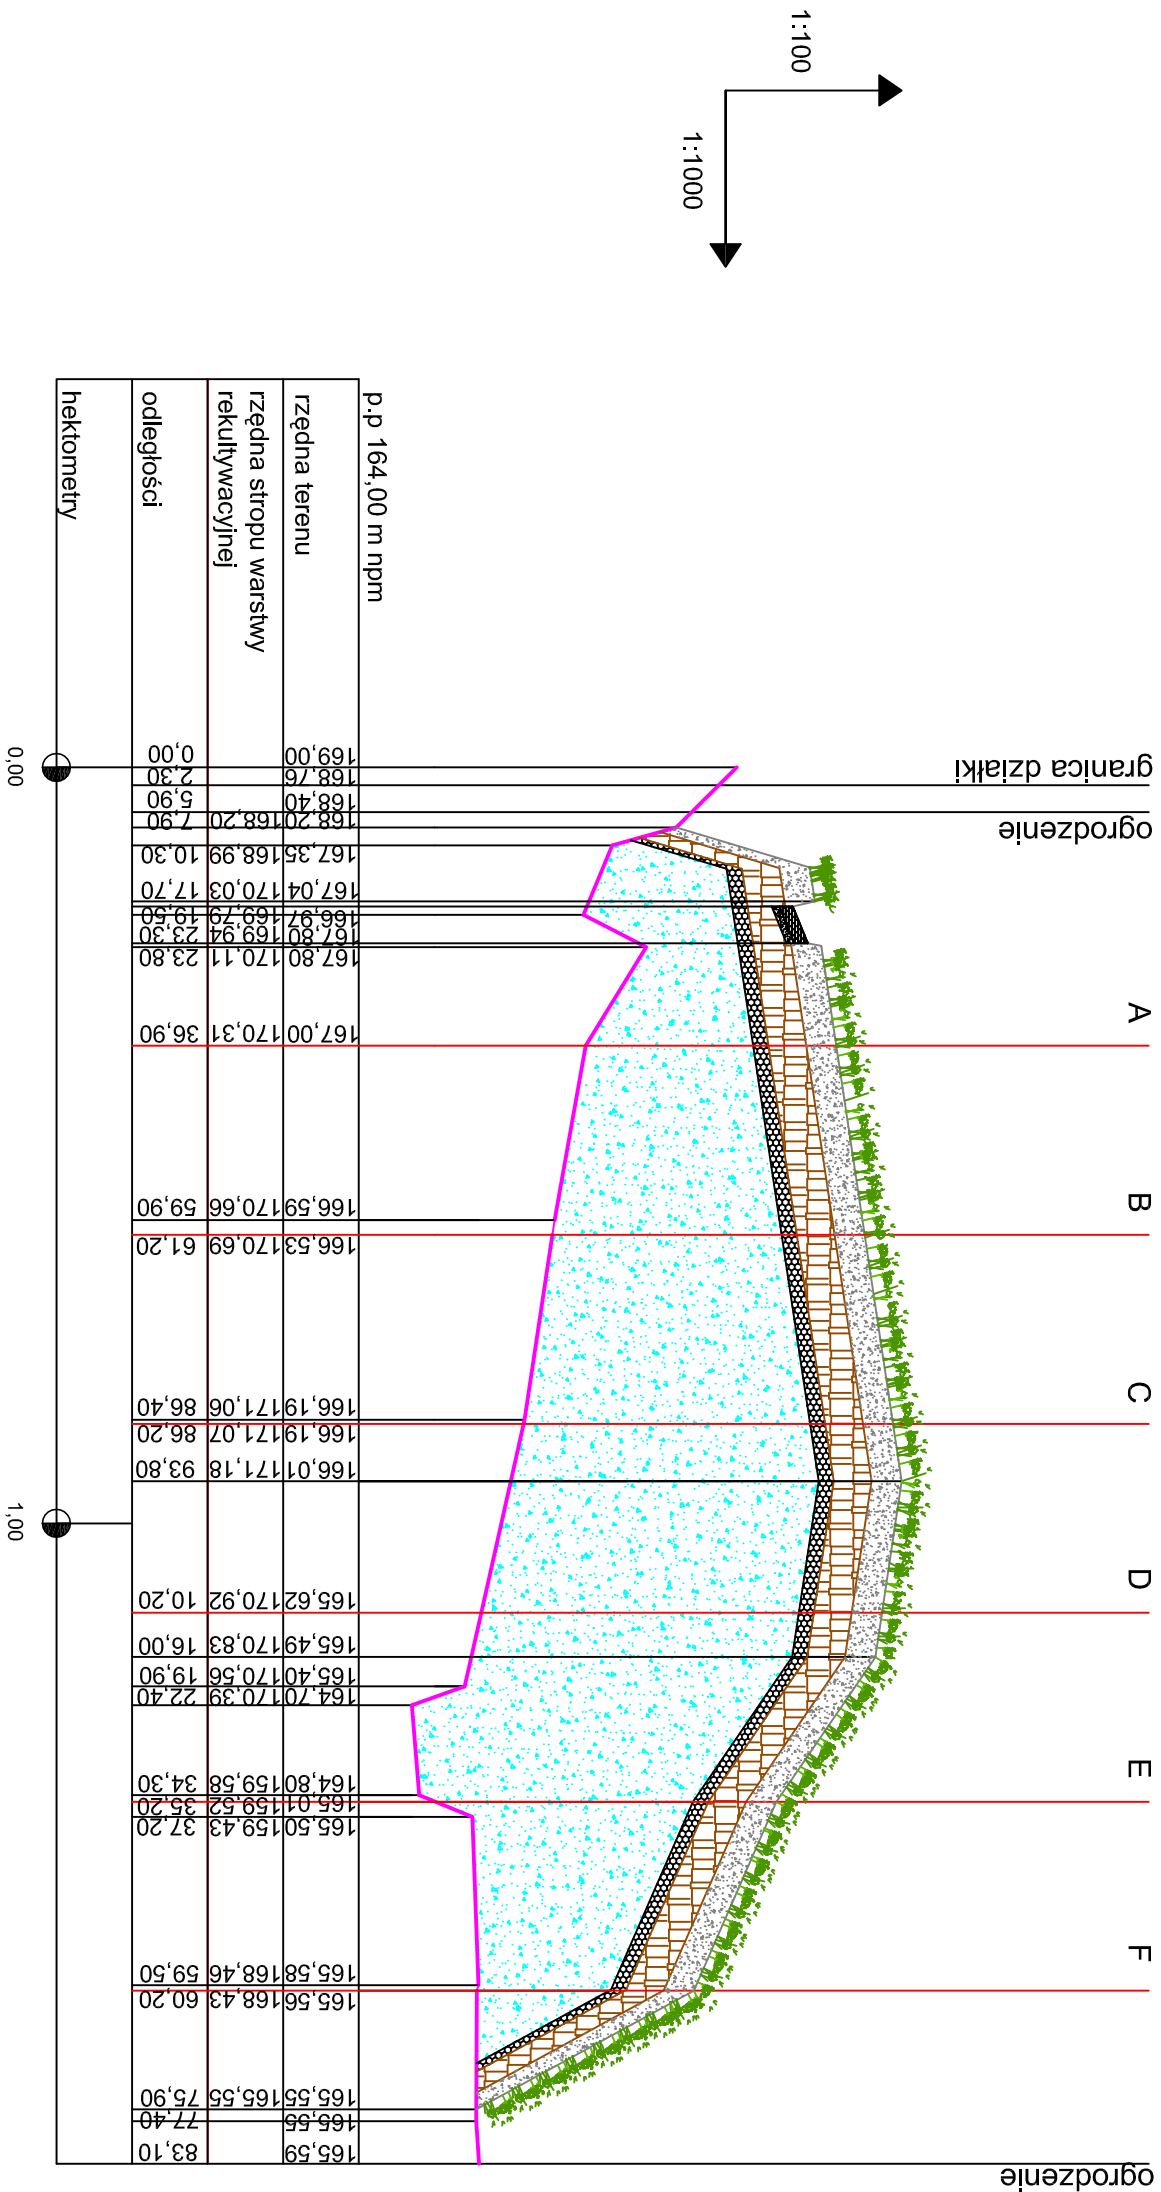

istniejący teren

warstwa rekultywacyjna

odpady zdeponowane do końca 2014r.

		INWESTOR		ZWIĄZEK KOMUNALNY GMINI LEBARTOWSKIEJ	
ZAKŁAD		OBIEKT		SKŁADOWISKO ODPADÓW W NOWODWORZE	
NAZWA DOKUMENTACJI		TREŚĆ RYSUNKU		PRZEKRÓJ POPRZECZNY 7-7	
OPRACOWAŁ		Imię i Nazwisko	Nr uprawnień	Podpis	Data
SPRAWDZIŁ		mgr inż. Bartłomiej Adamiec			VI.2010
		mgr inż. Marian Peksa	585/87/PW 121/81/GW		1-1000
					8