


PRZEKRÓJ PODŁUŻNY A-A

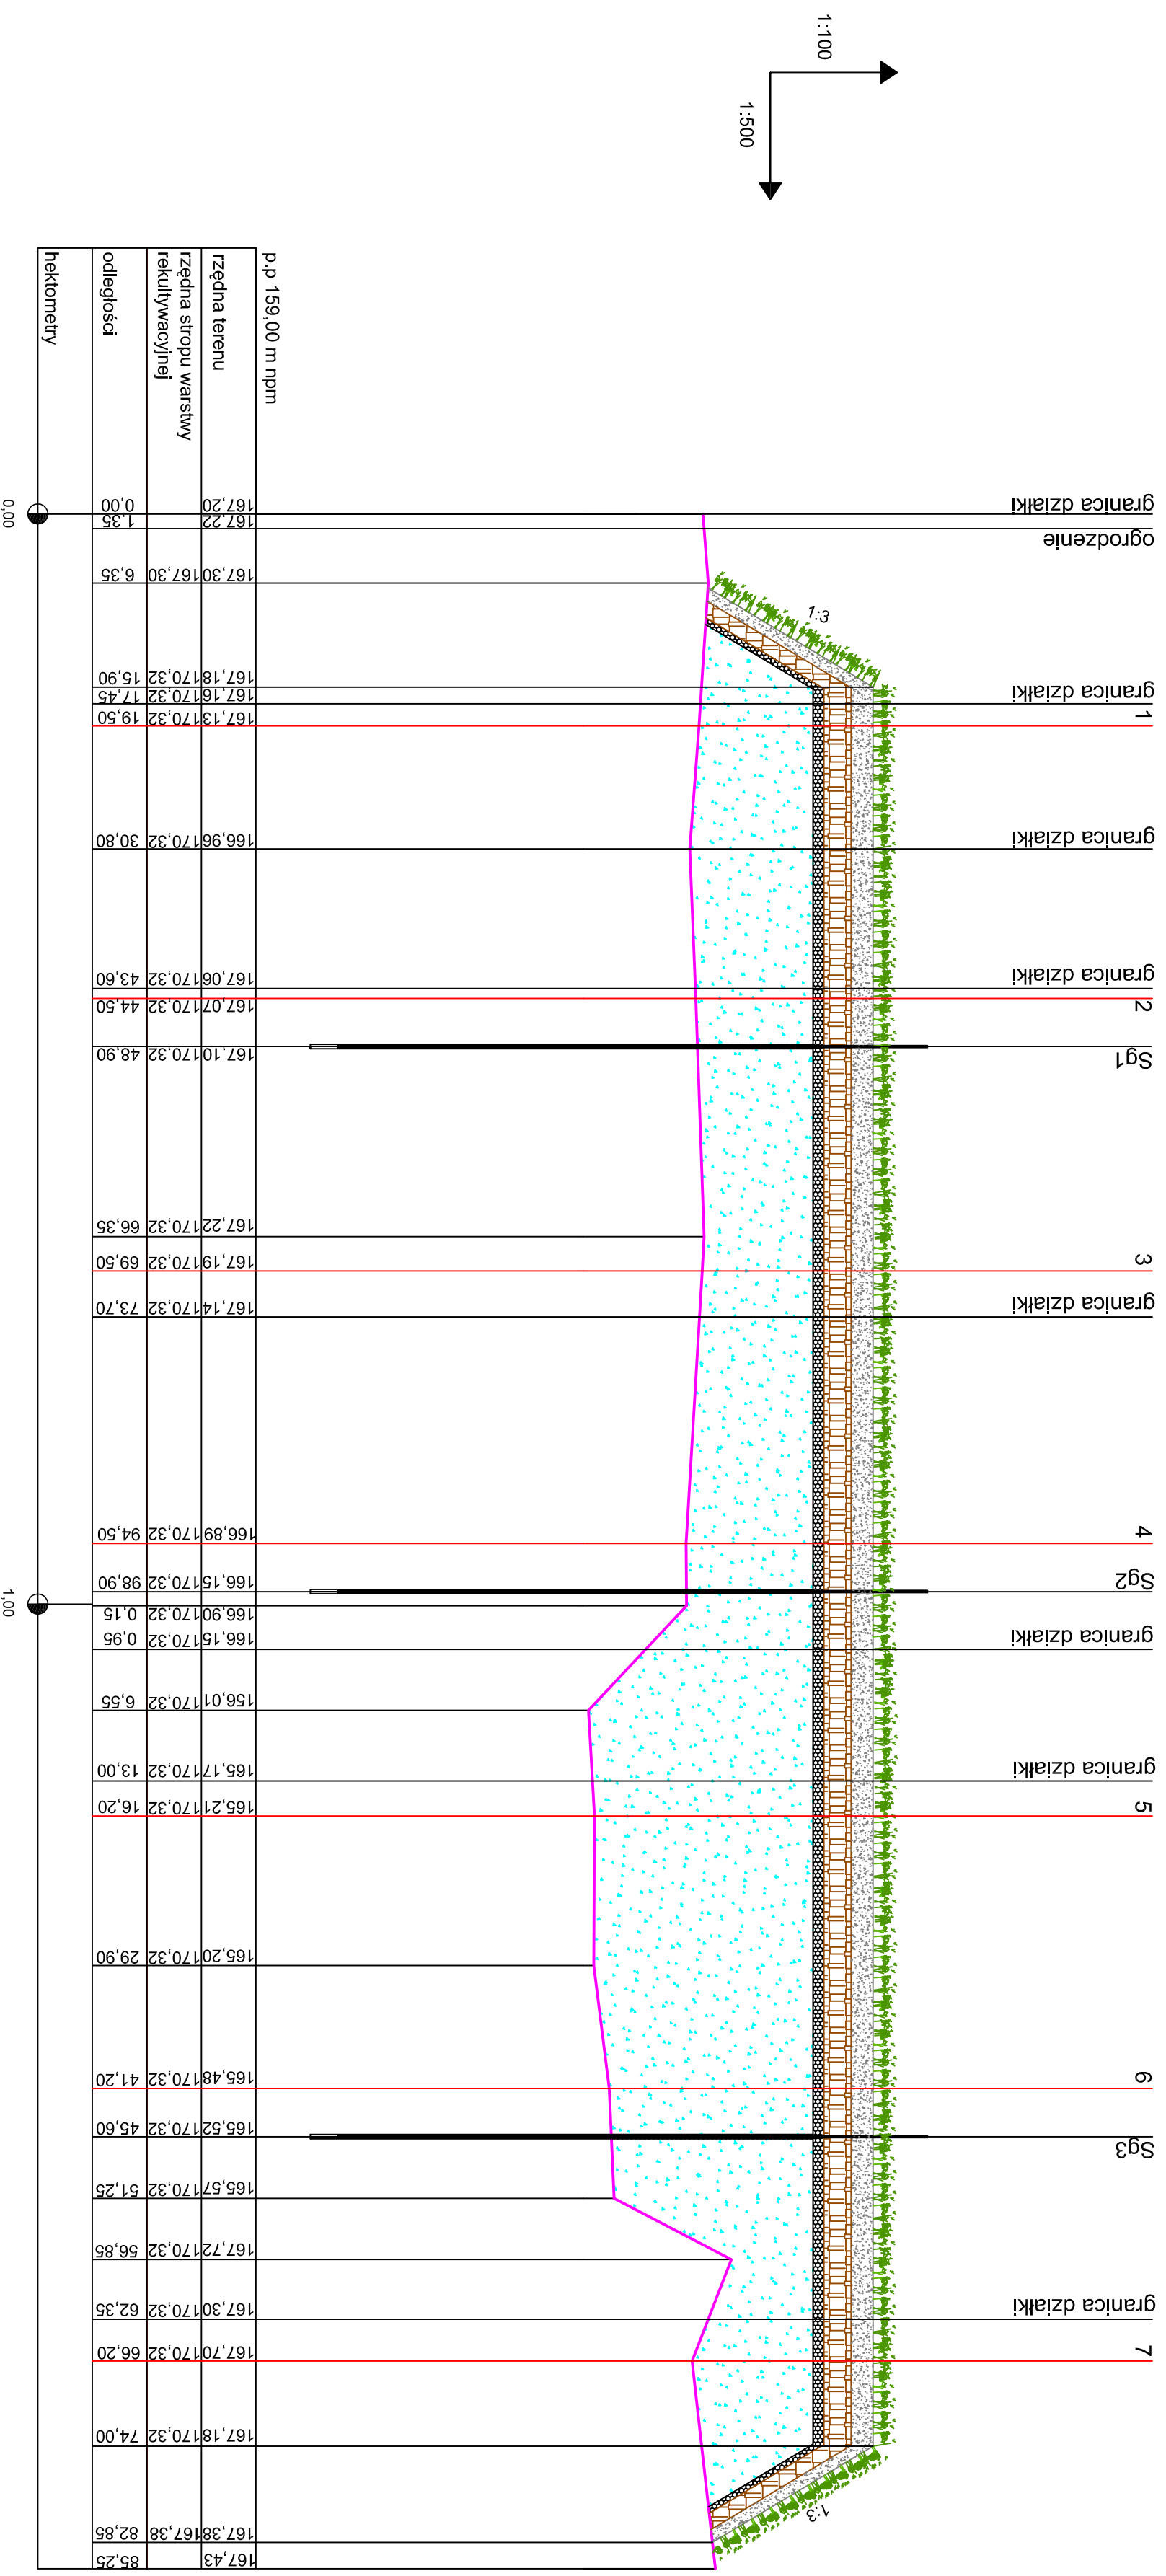

		ZWIĄZEK KOMUNALNY GMIN ZIEMI LBARTOWSKIEJ	
INWESTOR	ZAKŁAD	SKŁADOWISKO ODPADÓW W NOWODWORZE	
OBJEKT	NAZWA DOKUMENTACJI	REKULTYWACJA SKŁADOWISKA W MIEJSCOWOŚCI NOWODWÓR	
TREŚĆ RYSUNKU	PRZEKRÓJ PODŁUŻNY A-A		
OPRACOWAŁ	mgr inż. Bartłomiej Adamiec	Nr uprawnień	585/87/PW 121/81/GW
SPRAWDZIŁ	mgr inż. Marian Pekeša	Podpis	
		Data	VI/2010
		Skala	1:100 1:500
		Nr r/s.	9