


PRZEKRÓJ PODŁUŻNY B-B

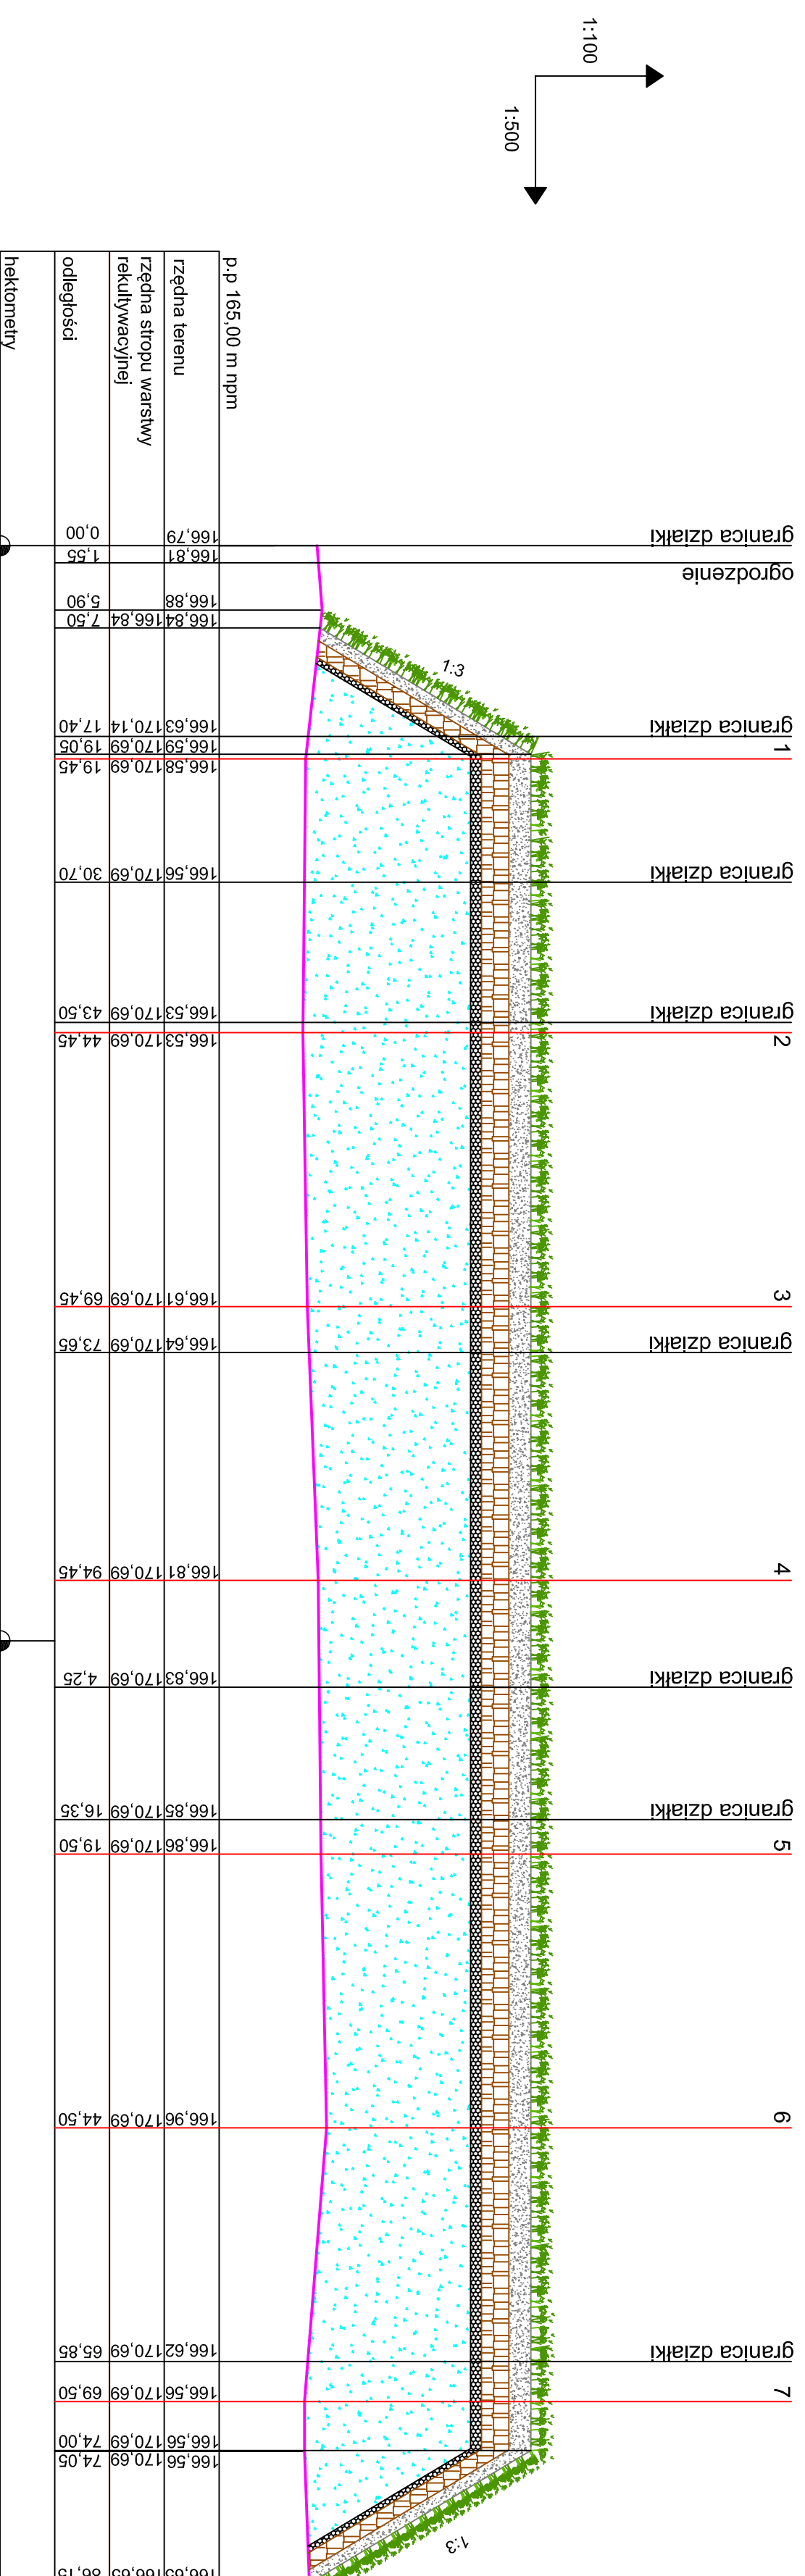


istniejący teren



warstwa rekultywacyjna



odpady zdeponowane do końca 2014r.

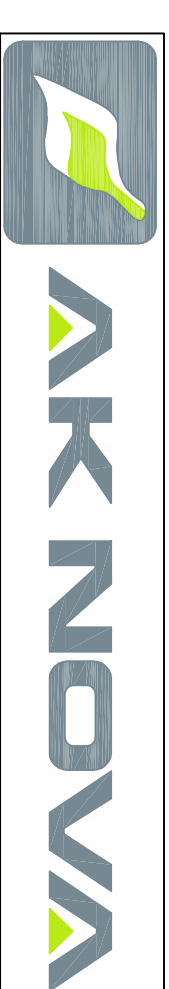

INWESTOR	ZWIĄZEK KOMUNALNY GMIN ZIEMI LBARTOWSKIEJ				
ZAKŁAD	SKŁADOWISKO ODPADÓW W NOWODWORZE				
OBIEKT	REKULTYWACJA SKŁADOWISKA W MIEJSCOWOŚCI NOWODWÓR				
NAZWA DOKUMENTACJI	PRZEKRÓJ PODŁUŻNY B-B				
TREŚĆ RYSUNKU	Imię i Nazwisko	Nr uprawnień	Podpis	Data	Skala
OPRACOWAŁ	mgr inż. Bartłomiej Adamiec			V.1.2010	1:100 1:500
SPRAWDZIŁ	mgr inż. Marian Paksa	585/87/PW 121/81/GW			Nr rys. 10