PRZEKRÓJ PODŁUŻNY D-D

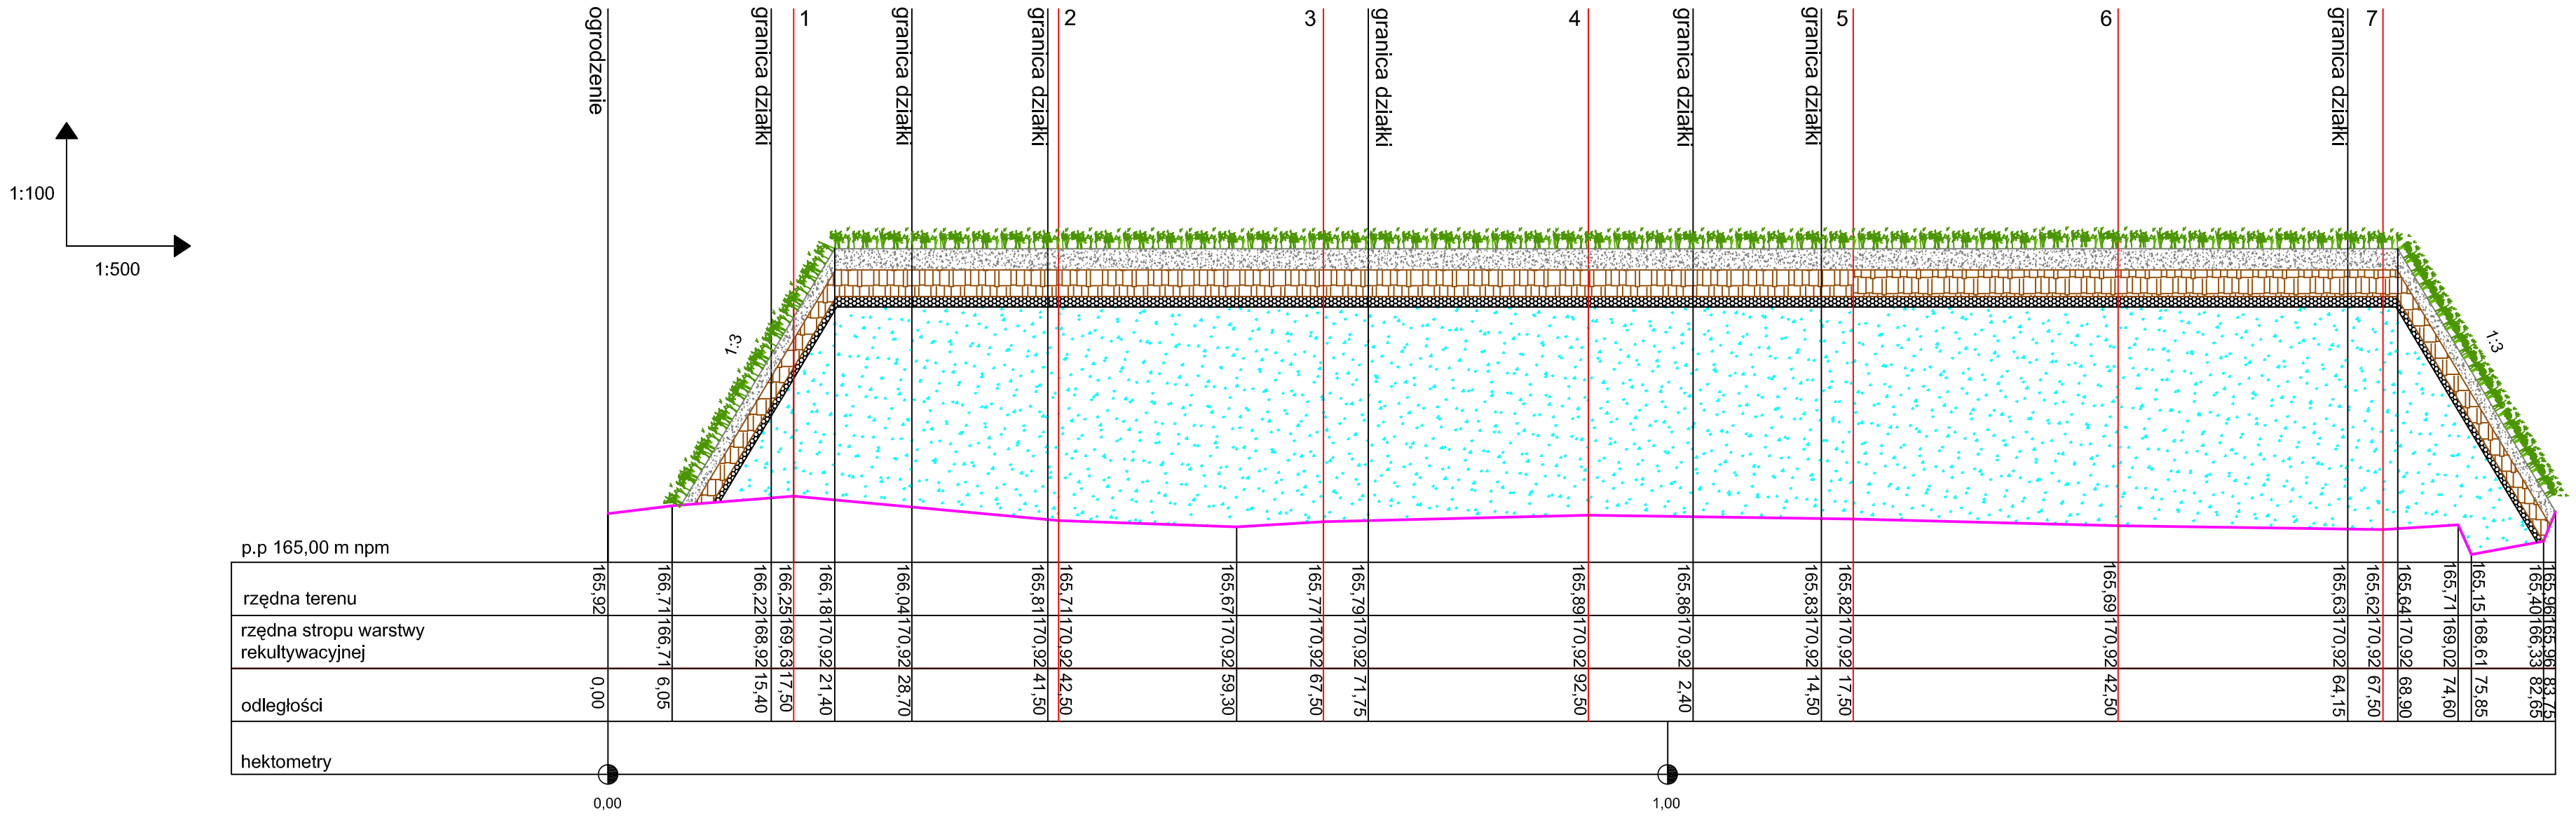

istniejący teren

warstwa rekultywacyjna

odpady zdeponowane do końca 2014r.

AK NOVA

INWESTOR	ZWIĄZEK KOMUNALNY GMIN ZIEMI LBARTOWSKIEJ
ZAKŁAD / OBIEKT	SKŁADOWISKO ODPADÓW W NOWODWORZE
NAZWA DOKUMENTACJI	REKULTYWACJA SKŁADOWISKA W MIEJSCOWOŚCI NOWODWÓR
TREŚĆ RYSUNKU	PRZEKRÓJ PODŁUŻNY D-D

	Imię i Nazwisko	Nr uprawnień	Podpis	Data	Skala	Nr rys.
OPRACOWAŁ	mgr inż. Bartłomiej Adamiec			VI.2010	1:100/500	12
SPRAWDZIŁ	mgr inż. Marian Peksa	585/87/PW 121/81/GW				