PRZEKRÓJ PODŁUŻNY E-E

1:100

1:500

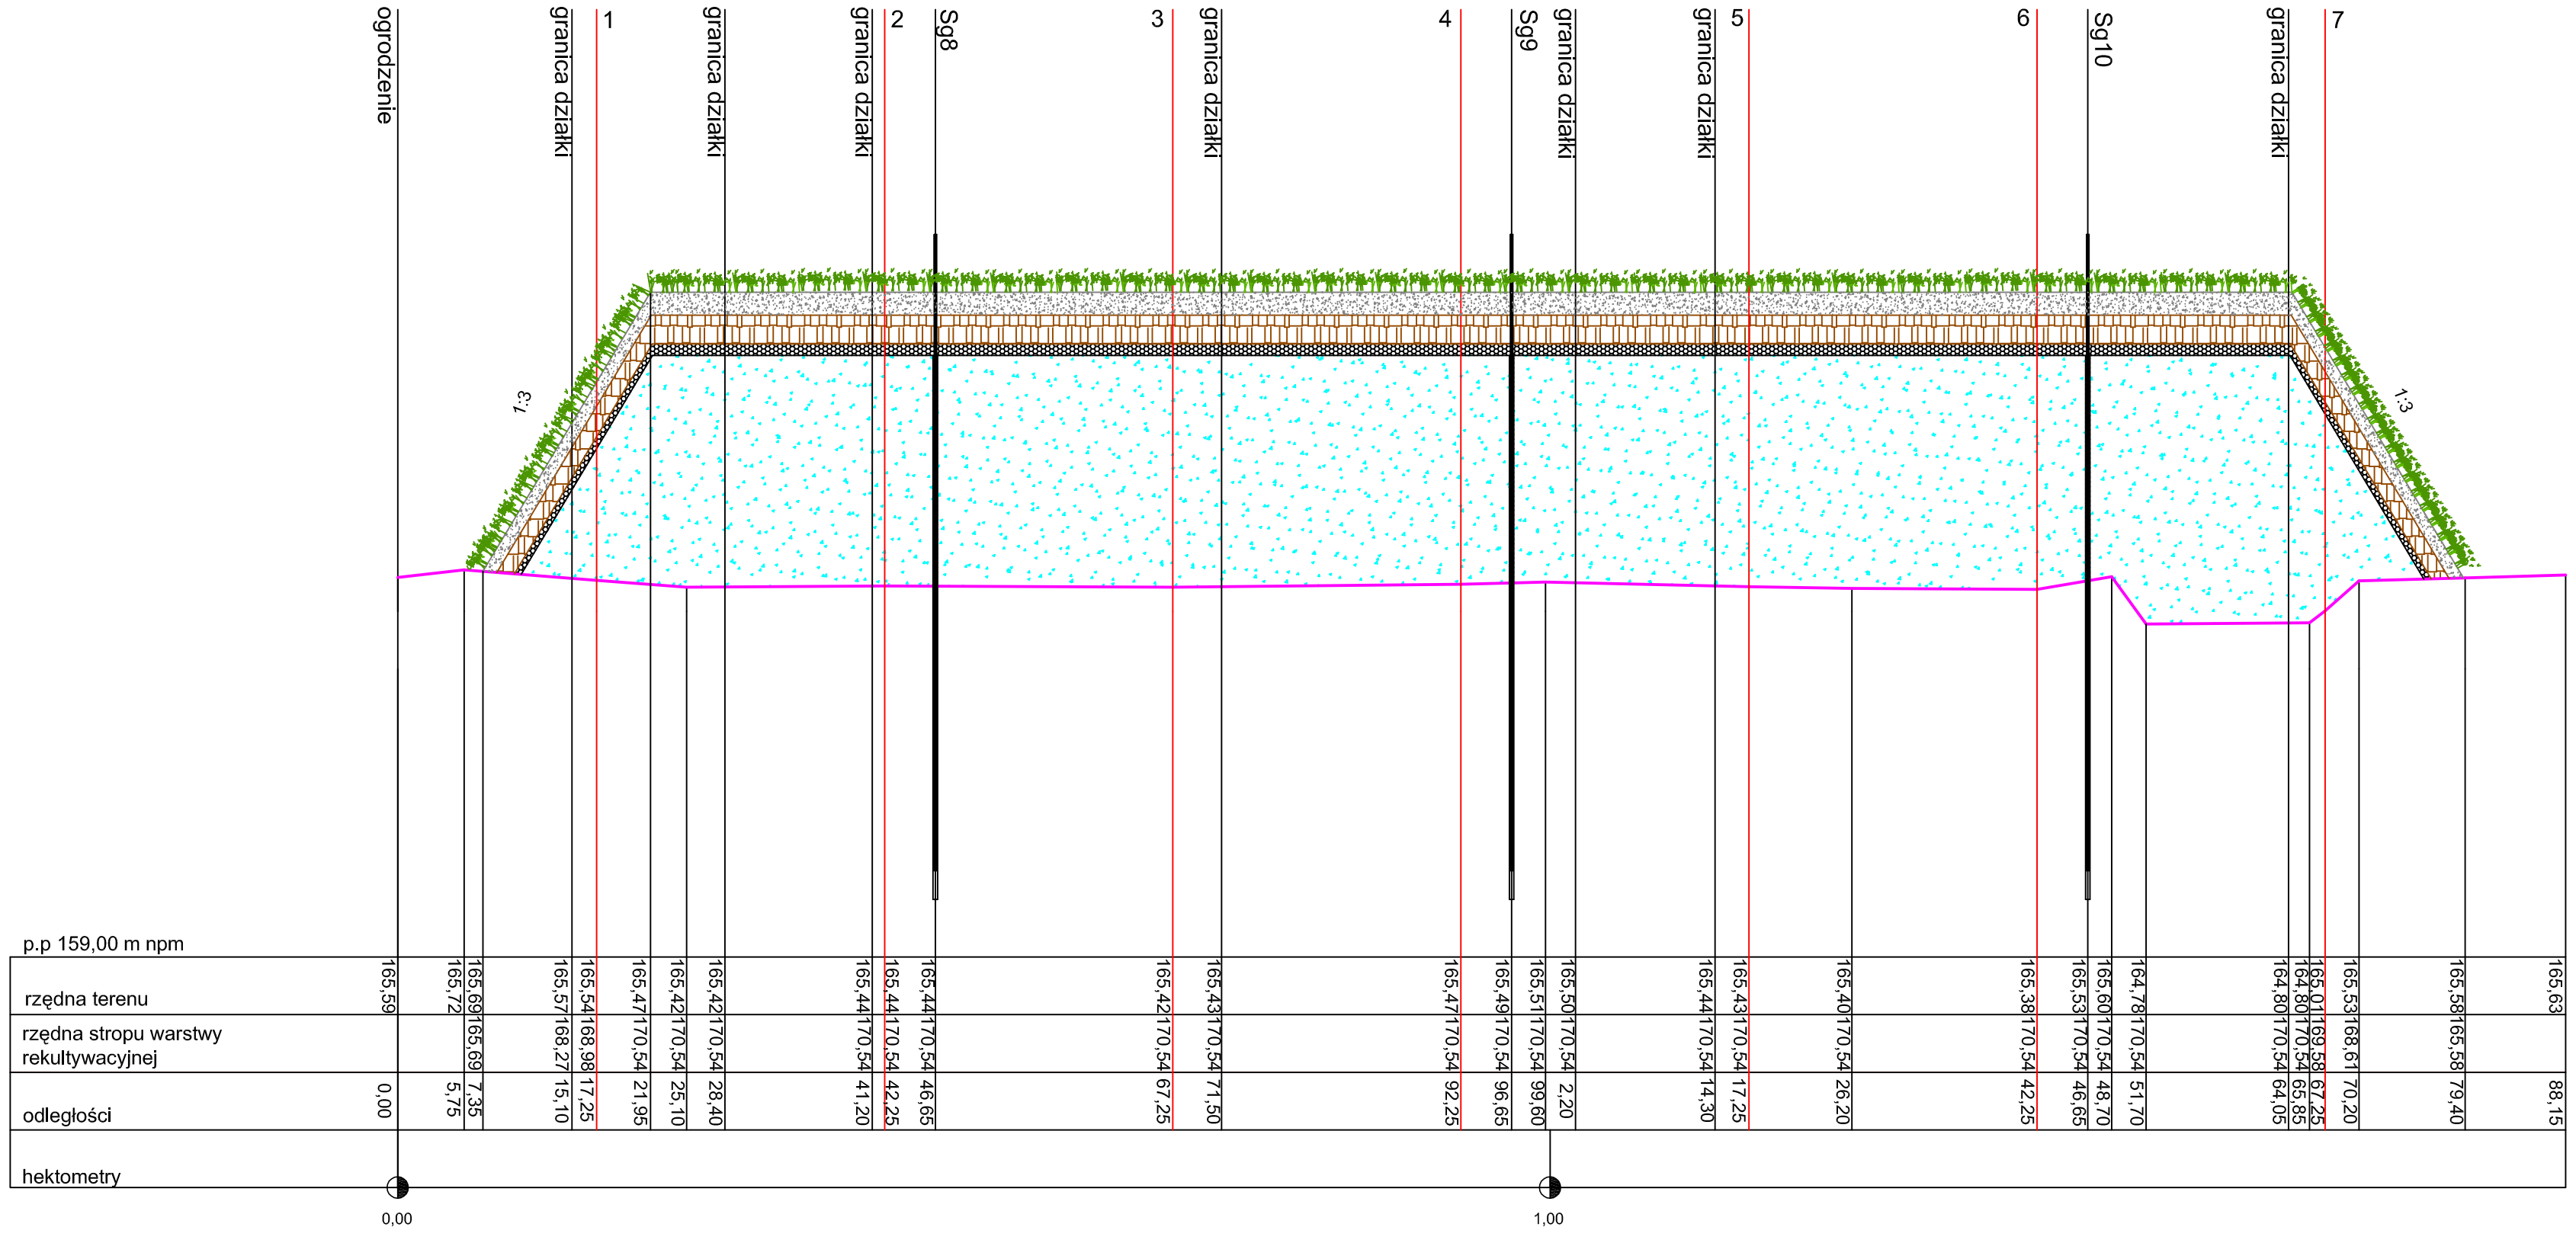

istniejący teren

warstwa rekultywacyjna

odpady zdeponowane do końca 2014r.

AK NOVA

INWESTOR	ZWIĄZEK KOMUNALNY GMIN ZIEMI LBARTOWSKIEJ					
ZAKŁAD / OBIEKT	SKŁADOWISKO ODPADÓW W NOWODWORZE					
NAZWA DOKUMENTACJI	REKULTYWACJA SKŁADOWISKA W MIEJSCOWOŚCI NOWODWÓR					
TREŚĆ RYSUNKU	PRZEKRÓJ PODŁUŻNY E-E					
	Imię i Nazwisko	Nr uprawnień	Podpis	Data	Skala	Nr rys.
OPRACOWAŁ	mgr inż. Bartłomiej Adamiec			VI.2010	1:100/500	13
SPRAWDZIŁ	mgr inż. Marian Peksa	585/87/PW 121/81/GW				