
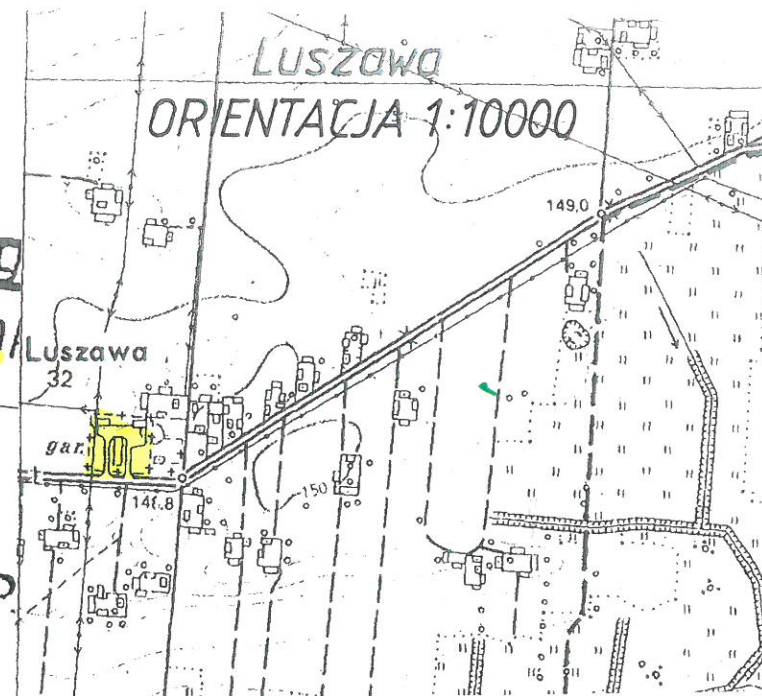


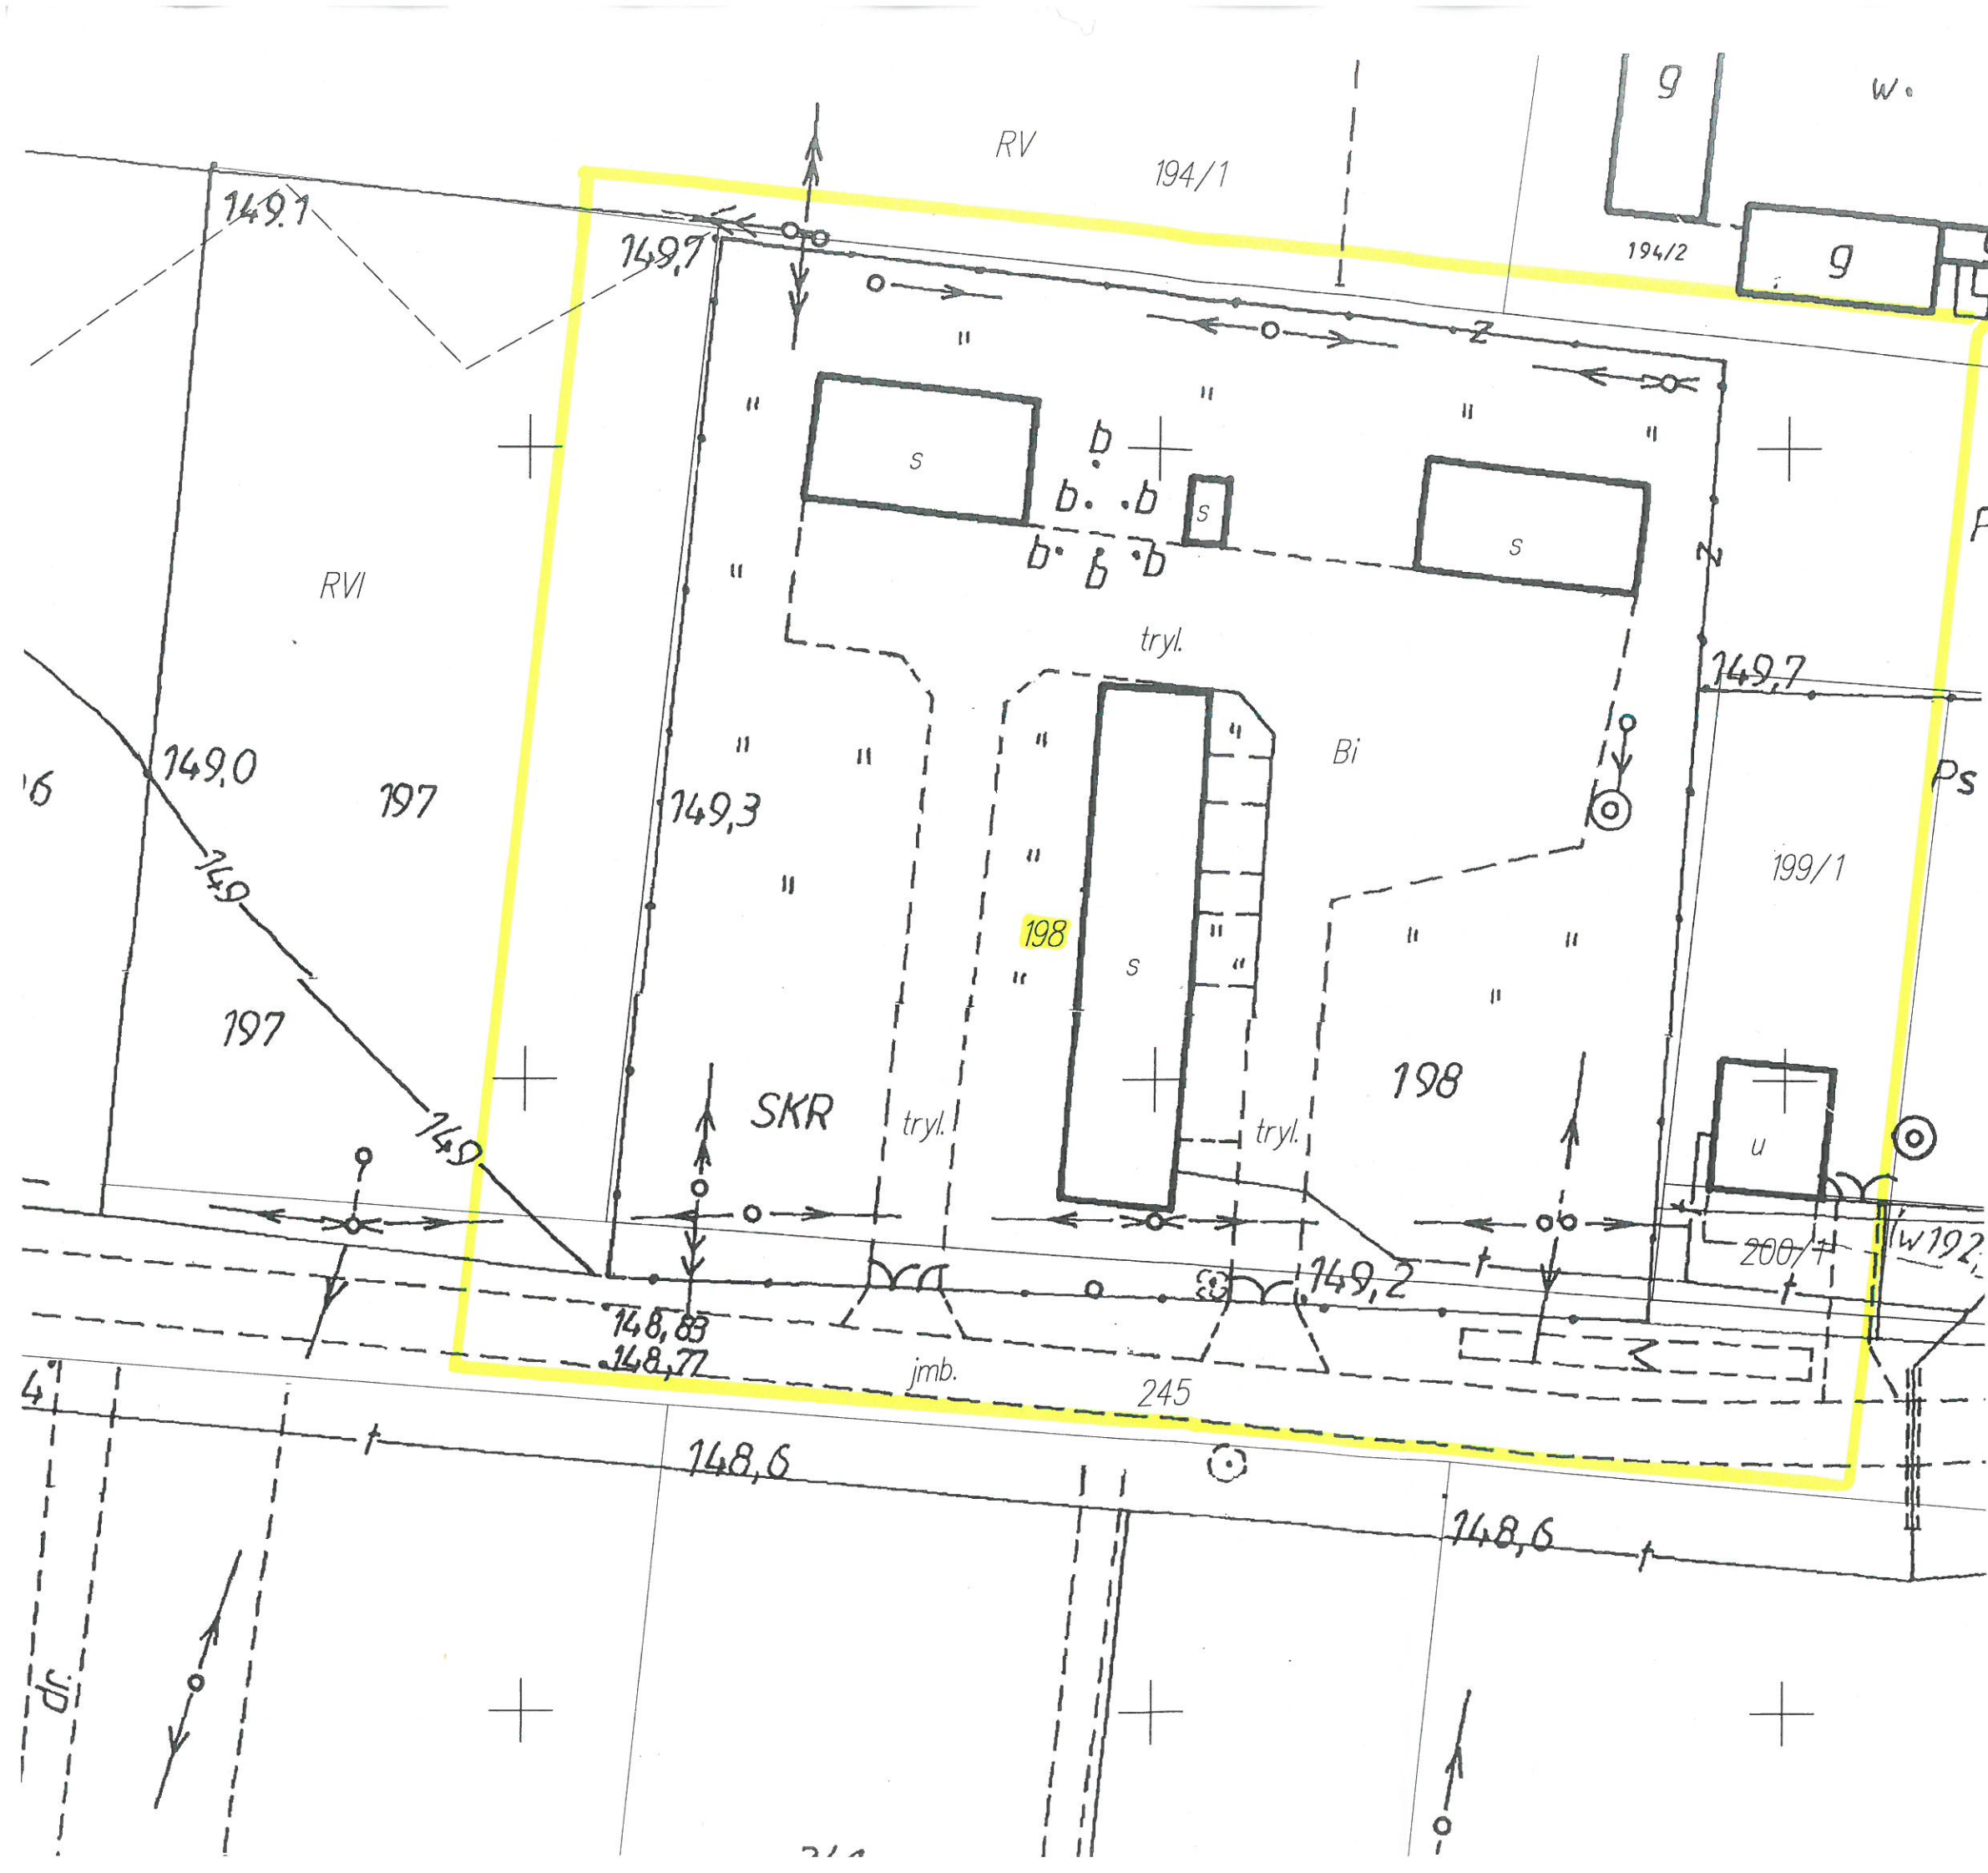

MAPA DO CELÓW PROJEKTOWYCH			
Identyfikator zgłoszenia pracy geodezyjnej		GEO.6642.1.165.2016	
Skala mapy	1:500	Data	10.02.2016 r.
Miejscowość	Luszawa	nr działki	198
Jednostka ewidencyjna		identyfikator	060811_2
		nazwa	gmina : Ostrówek
Obręb ewidencyjny		identyfikator	060811_2.0008
		nazwa	Luszawa
Nazwa układu współrzędnych		prostokątnych płaskich	2000/8
		wysokości	Kronsztadt 60
Oznaczenie granic obszaru, który był przedmiotem aktualizacji			
Arkusz mapy		8.159.08.09.4.1	
Oznaczenie i informacje o służebnościach gruntowych mających wpływ na zagospodarowanie gruntów, zlokalizowanych w granicach projektowanej inwestycji		Wykonanie niniejszej mapy nie było poprzedzone ustaleniami dotyczącymi ewentualnych służebności gruntowych obciążających grunty	
Treść mapy zasadniczej zgodna z treścią mapy ewidencyjnej. Granice uwidocznione na niniejszej mapie nie spełniają standardów technicznych zgodnie z § 79, pkt 5 Rozporządzenia MSWiA w sprawie standardów technicznych (Dz.U. 2011 nr 263 poz. 1572)			
„GLOBUS” s.a. USŁUGI GEODEZYJNE 21-100 Lubartów, ul. Lubelska 36B tel. 0606 140 265 NIP 714-103-45-59		GEODETA Marek Piękosz Nr upr. 11180 (1,2,5) Imię i nazwisko, nr uprawnień i podpis geodety uprawnionego który opracował mapę	

Wszelkie trwałe obiekty budowlane podlegają wytyczeniu oraz geodezyjnej inwentaryzacji przez jednostki wykonawstwa geodezyjnego.
Ks. Rob.G-11/2016

Posiadać się, że niniejszy dokument został opracowany w wyniku prac geodezyjnych i kartograficznych, których rezultaty zawiera operat techniczny wpisany do ewidencji materiałów państwowego zasobu geodezyjnego i kartograficznego	
Organ prowadzący państwowy zasób geodezyjny i kartograficzny	Starosta Lubartowski Powiatowy Ośrodek Dokumentacji Geodezyjnej i Kartograficznej w Lubartowie
Identyfikator ewidencyjny materiału zasobu - operatu technicznego	P.0608.2016.308
Data wpisania operatu technicznego do ewidencji materiałów zasobu	15.02.2016
Imię, nazwisko i podpis osoby reprezentującej organ	Z up. [podpis]

inż. Zbigniew Bojanowski
Kierownik Powiatowego Ośrodka Dokumentacji Geodezyjnej i Kartograficznej