


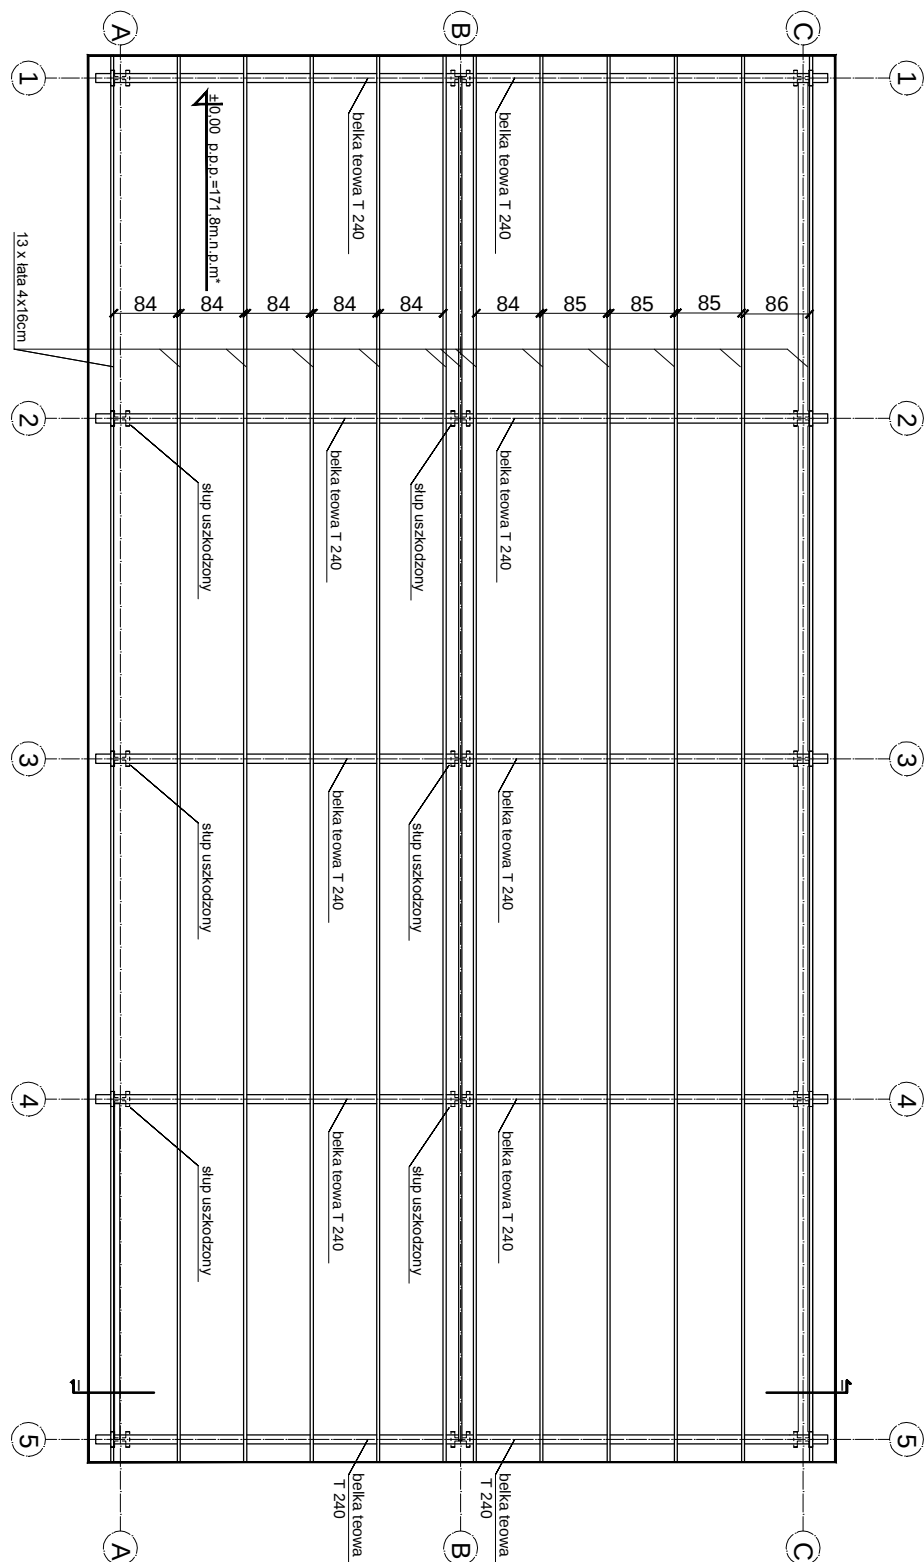

|   |                                                                    |                        |
|---|--------------------------------------------------------------------|------------------------|
| JEDNOSTKA PROJEKTOWA                                                                               |                                                                    | DATA I PODPIS          |
| Pracownia Architektury Magdalena Boguszewska<br>20-139 Lublin, ul. Trześniowska 8 tel. 507 744 808 |                                                                    | 05.2016                |
| opracował                                                                                          | mgr inż. arch. Paweł Wojtkiewicz upr. bud. nr: Bł Pd OKK/182/2010  |                        |
| współpraca                                                                                         | mgr inż. arch. Agata Grzyb<br>mgr inż. arch. Magdalena Boguszewska |                        |
| INWESTOR<br>Związek Komunalny Gmin Ziemi Lubartowskiej<br>Ul. Lubelska 68, 21-100 Lubartów         |                                                                    |                        |
| ADRES OBIEKTU BUDOWLANEGO, NR DZIAŁKI<br>Brzostówka, gm. Serniki, dz. nr ew. 151/4                 |                                                                    |                        |
| NAZWA OBIEKTU BUDOWLANEGO<br>Budynek magazynowy                                                    |                                                                    |                        |
| TREŚĆ RYSUNKU<br>Rzut dachu                                                                        |                                                                    | RYSUNEK NR<br><b>2</b> |
| BRANŻA<br>architektura                                                                             | STADIUM<br>inventaryzacja                                          |                        |
| SKALA<br>1:100                                                                                     |                                                                    |                        |