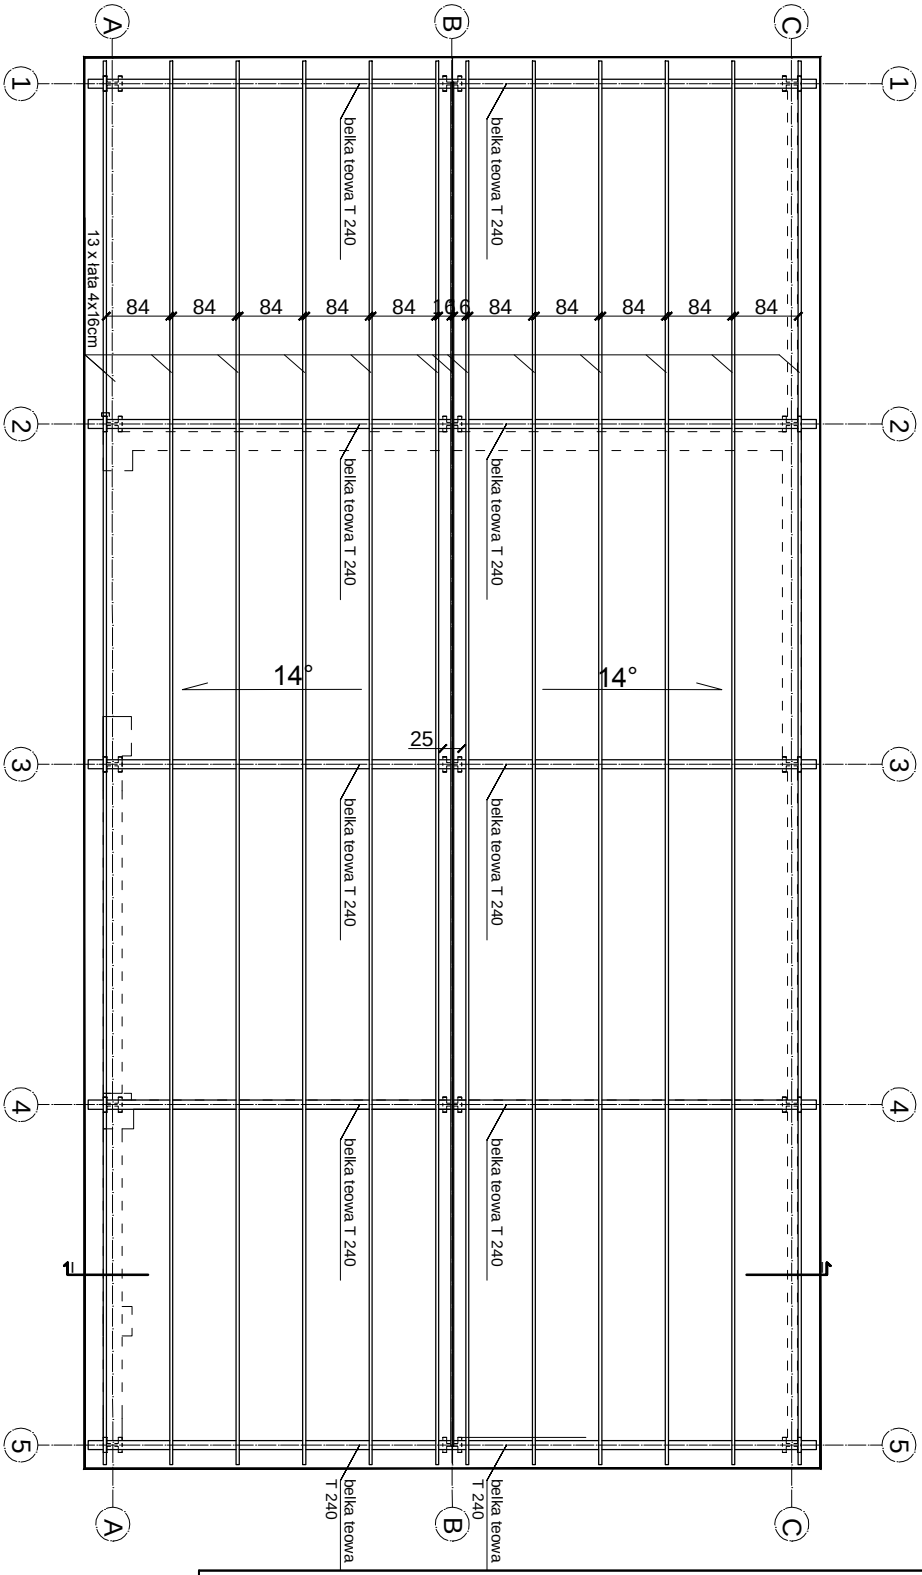

JEDNOSTKA PROJEKTOWA Pracownia Architektury Magdalena Boguszewska 20-139 Lublin, ul. Trześniowska 8 tel. 507 744 808		DATA I PODPIS 05.2016
opracował mgr inż. arch. Paweł Wojtkiewicz upr. bud. nr: Bł Pd OKK/182/2010		
współpraca mgr inż. arch. Agata Grzyb mgr inż. arch. Magdalena Boguszewska		
INWESTOR Związek Komunalny Gmin Ziemi Lubartowskiej Ul. Lubelska 68, 21-100 Lubartów		
ADRES OBIEKTU BUDOWLANEGO, NR DZIAŁKI Luszawa, gm. Ostrówek, dz. nr ew. 198		
NAZWA OBIEKTU BUDOWLANEGO Budynek magazynowy		
TREŚĆ RYSUNKU Rzut dachu		RYSUNEK NR 2
BRANŻA architektura	STADIUM inwentaryzacja	SKALA 1:100