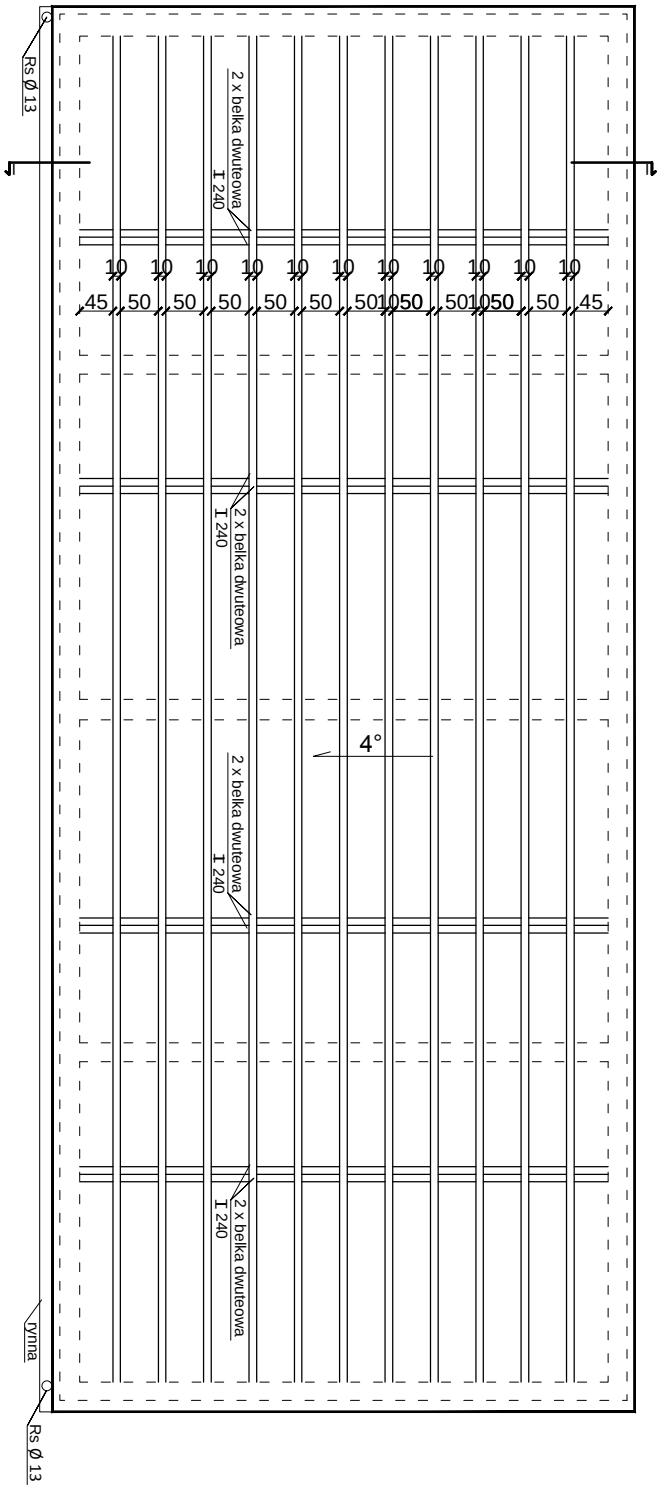

JEDNOSTKA PROJEKTOWA Pracownia Architektury Magdalena Boguszewska 20-139 Lublin, ul. Trześniowska 8 tel. 507 744 808	DATA I PODPIS 05.2016
opracował mgr inż. arch. Paweł Wojtkiewicz upr. bud. nr: Bł Pd OKK/182/2010	
współpraca mgr inż. arch. Agata Grzyb mgr inż. arch. Magdalena Boguszewska	
INWESTOR Związek Komunalny Gmin Ziemi Lubartowskiej Ul. Lubelska 68, 21-100 Lubartów	
ADRES OBIEKTU BUDOWLANEGO, NR DZIAŁKI Nowodwór, gm. Lubartów, dz. nr ew. 470/1, 471/1/, 472	
NAZWA OBIEKTU BUDOWLANEGO Budynek magazynowy	
TREŚĆ RYSUNKU Rzut dachu	RYSUNEK NR B2
BRANŻA architektura / STADIUM inwentaryzacja / SKALA 1:100	