
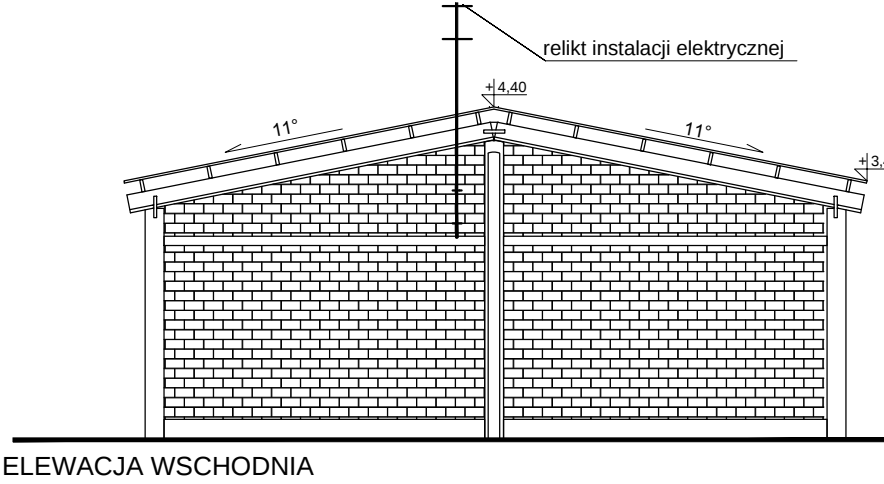
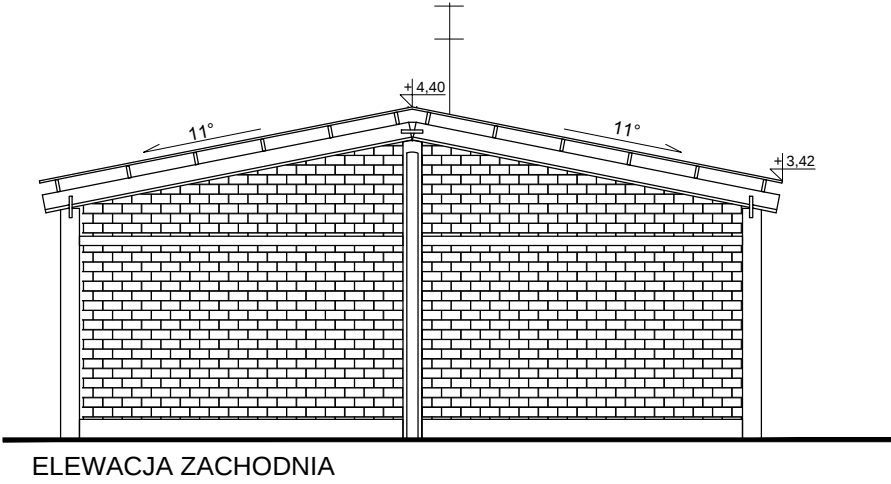
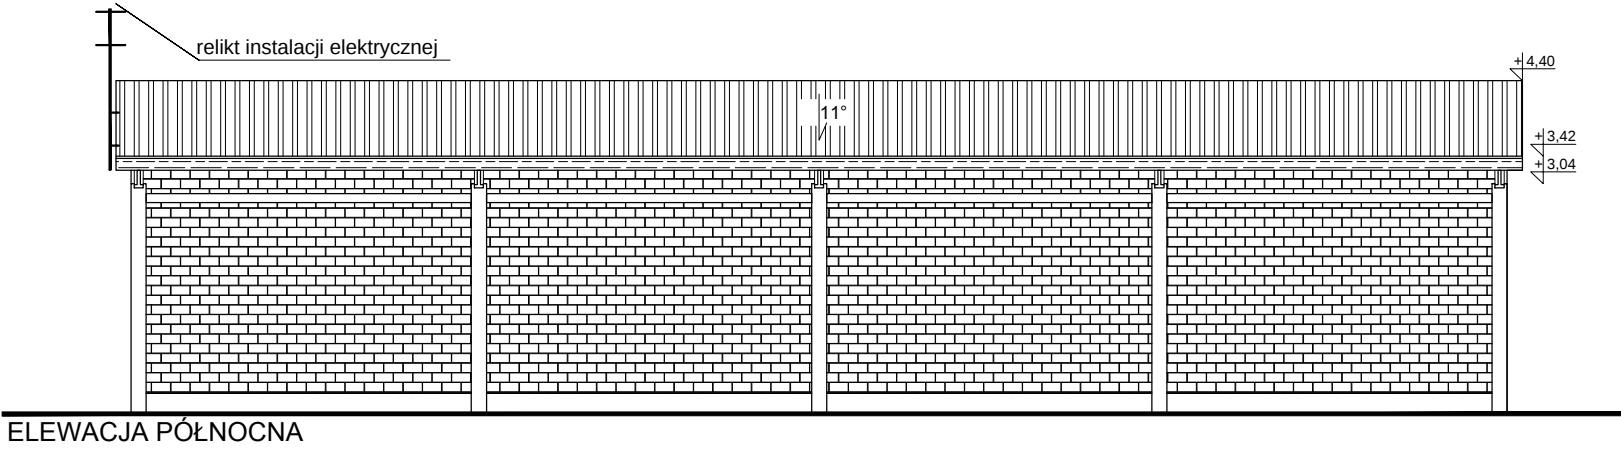


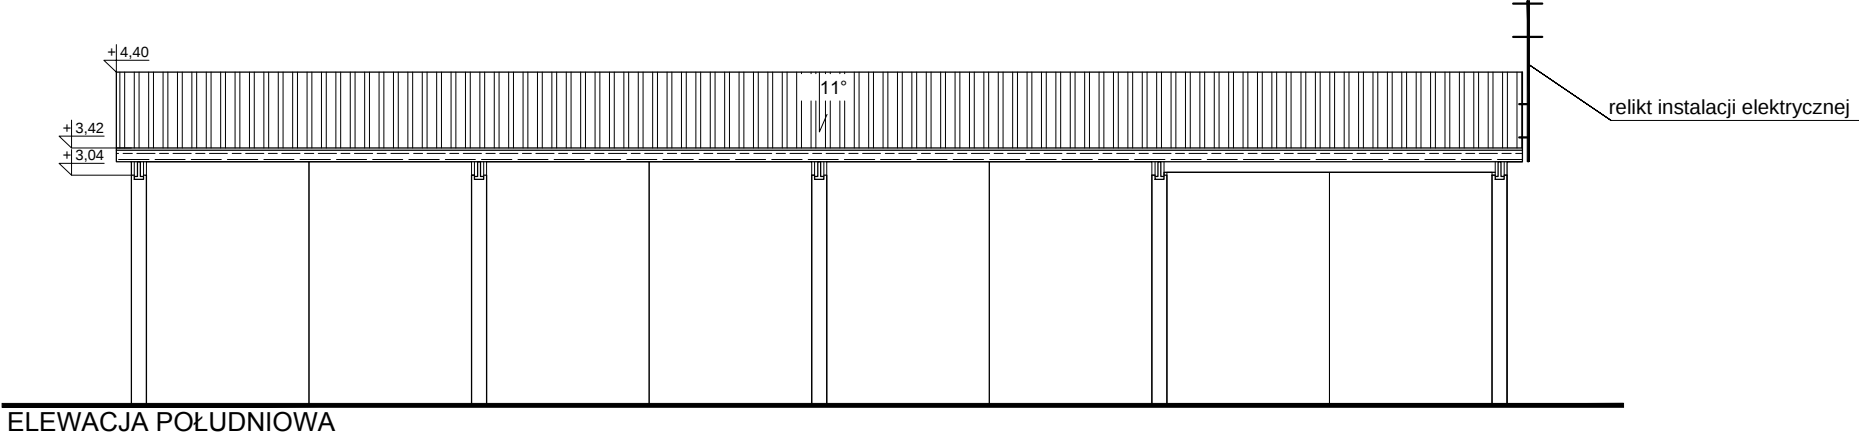

JEDNOSTKA PROJEKTOWA			DATA I PODPIS
Pracownia Architektury Magdalena Boguszezwska 20-139 Lublin, ul. Trzeźniowska 8 tel. 507 744 808			05.2016
opracował	mgr inż. arch. Paweł Wojtkiewicz upr. bud. nr: Bł Pd OKK/182/2010		
współpraca	mgr inż. arch. Agata Grzyb		
	mgr inż. arch. Magdalena Boguszezwska		
INWESTOR	Związek Komunalny Gmin Ziemi Lubartowskiej Ul. Lubelska 68, 21-100 Lubartów		
ADRES OBIEKTU BUDOWLANEGO, NR DZIAŁKI Brzostówka, gm. Serniki, dz. nr ew. 151/4			
NAZWA OBIEKTU BUDOWLANEGO Budynek magazynowy			
TREŚĆ RYSUNKU Elewacje			RYSUNEK NR 4
BRANŻA	STADIUM	SKALA	
architektura	inwentaryzacja	1:100	