




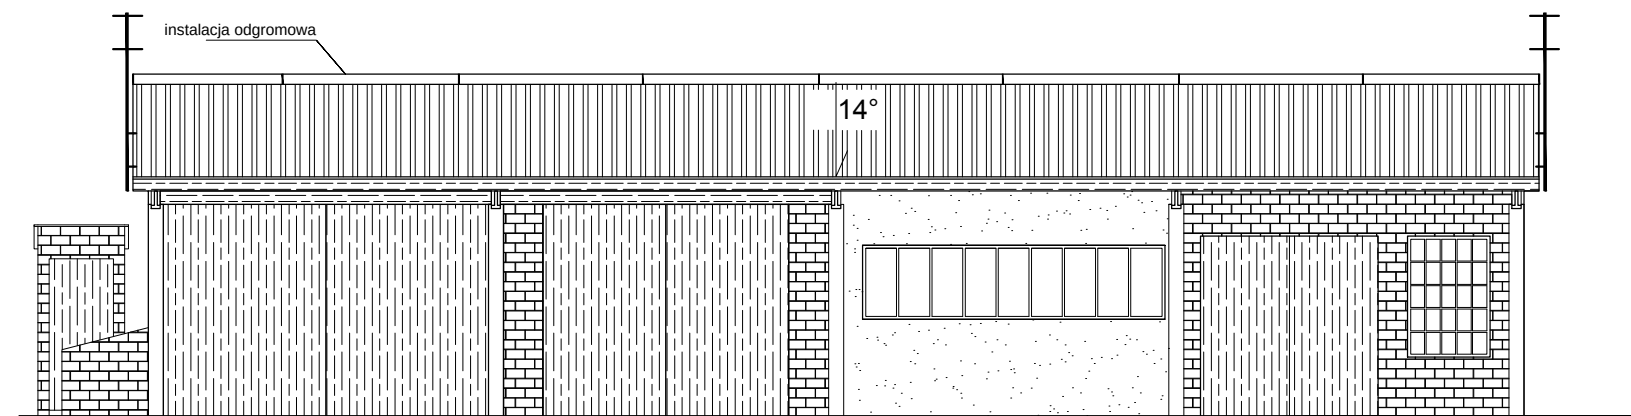


ELEWACJA POŁUDNIOWA

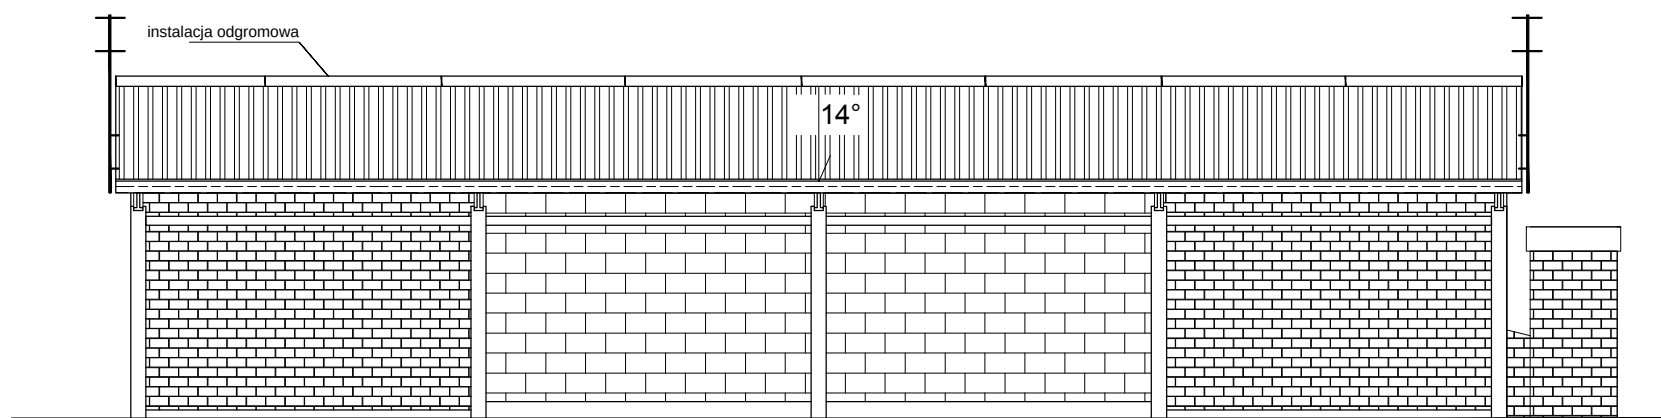

ELEWACJA PÓŁNOCNA

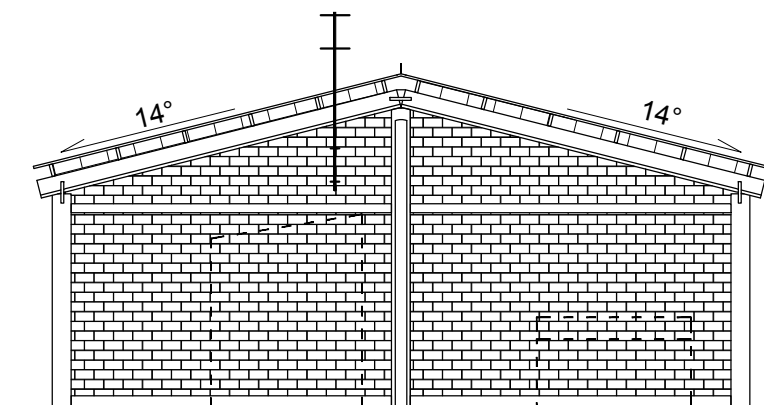

ELEWACJA ZACHODNIA

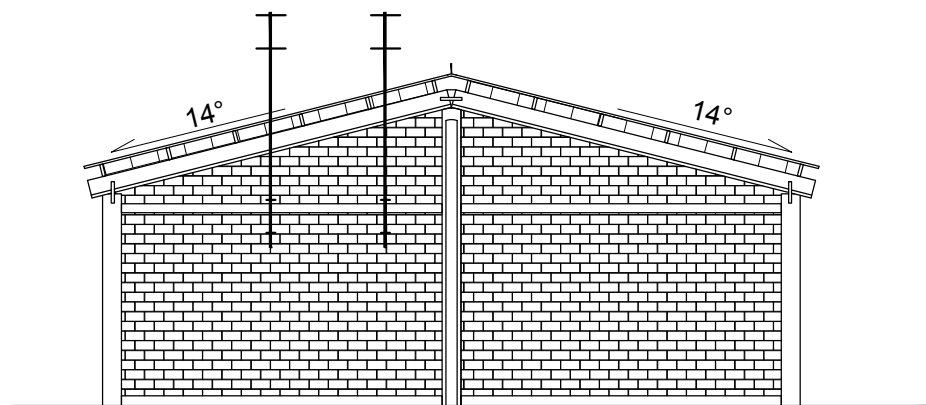

ELEWACJA WSCHODNIA

JEDNOSTKA PROJEKTOWA			DATA I PODPIS
Pracownia Architektury Magdalena Boguszevska 20-139 Lublin, ul. Trześniowska 8 tel. 507 744 808			05.2016
opracował	mgr inż. arch. Paweł Wojtkiewicz upr. bud. nr: Bł Pd OKK/182/2010		
współpraca	mgr inż. arch. Agata Grzyb		
	mgr inż. arch. Magdalena Boguszevska		
INWESTOR			
Związek Komunalny Gmin Ziemi Lubartowskiej Ul. Lubelska 68, 21-100 Lubartów			
ADRES OBIEKTU BUDOWLANEGO, NR DZIAŁKI			
Luszawa, gm. Ostrówek, dz. nr ew. 198			
NAZWA OBIEKTU BUDOWLANEGO			
Budynek magazynowy			
TREŚĆ RYSUNKU			RYSUNEK NR
Elewacje			
BRANŻA	STADIUM	SKALA	
architektura	inwentaryzacja	1:100	4