



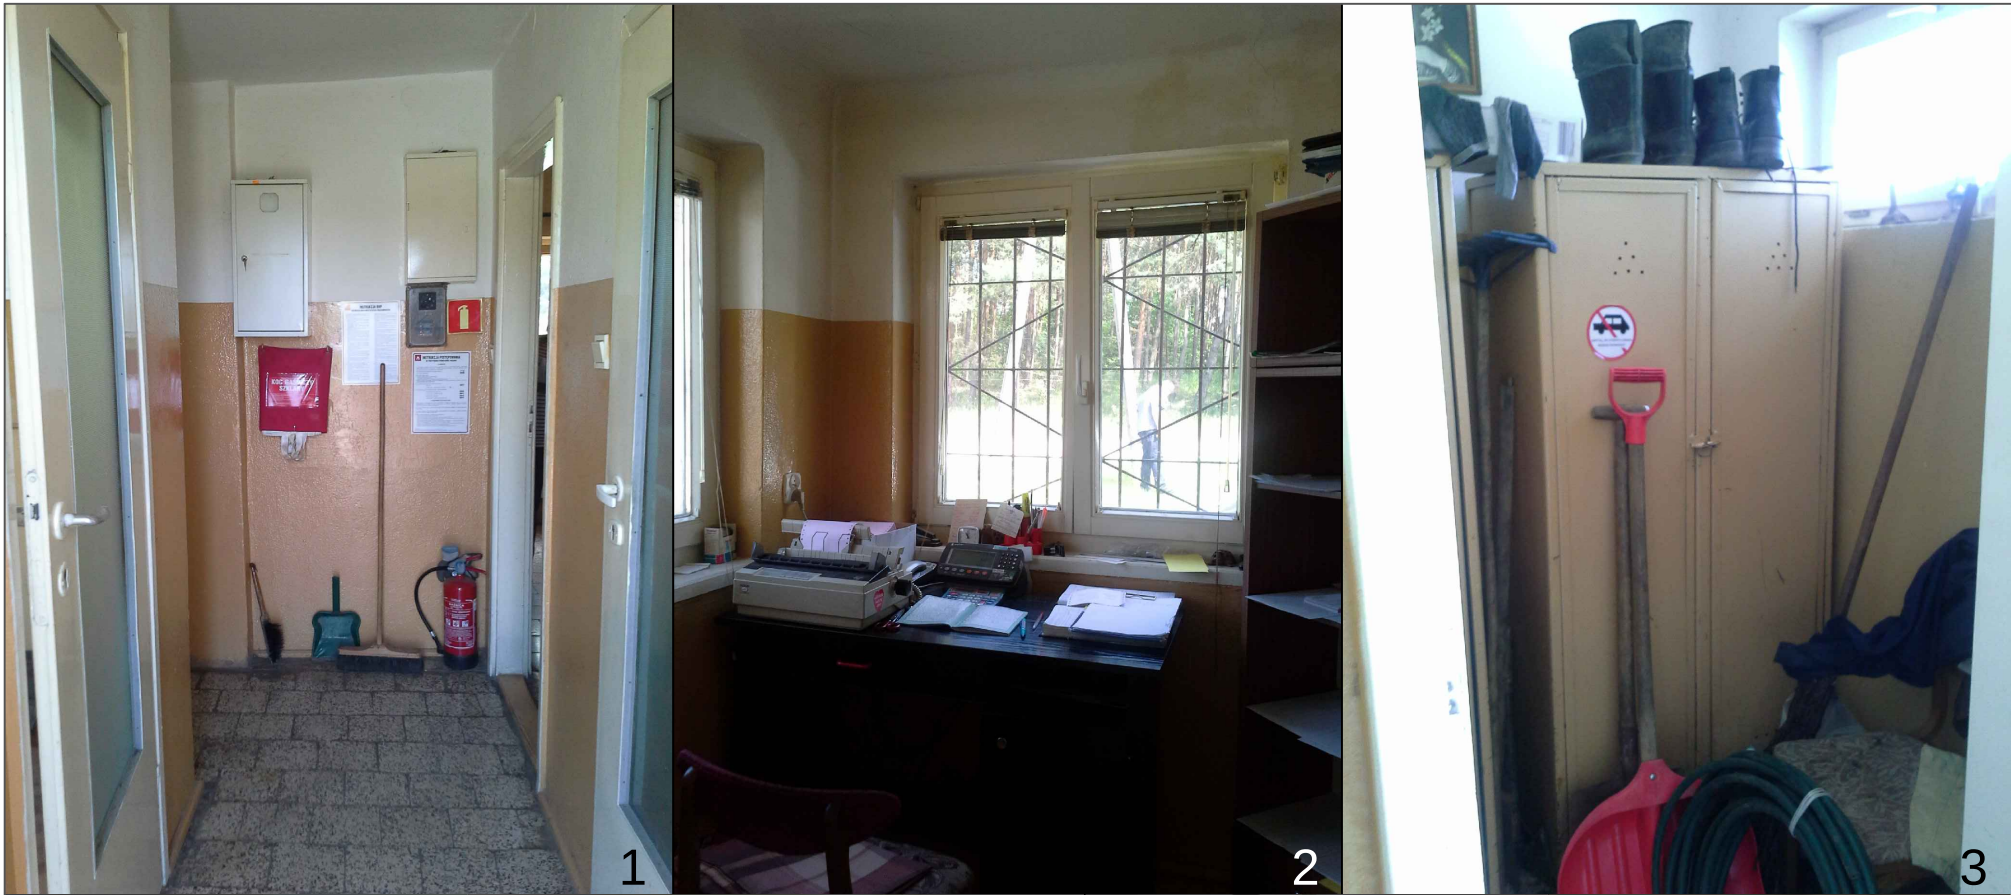


INWENTARYZACJA FOTOGRAFICZNA
WNĘTRZE I DETALE

gmina: Lubartów
obwód: **Nowodwór**
działka nr.: 470/1, 471/1, 472

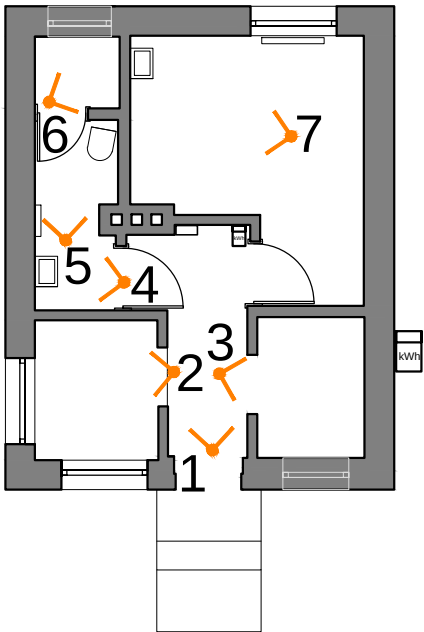

SCHEMAT BUDYNKU
ADMINISTRACYJNEGO

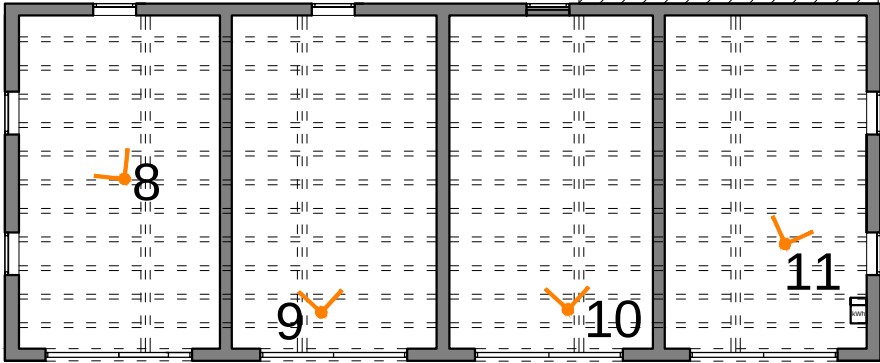

SCHEMAT BUDYNKU MAGAZYNOWEGO



JEDNOSTKA PROJEKTOWA			DATA I PODPIS
Pracownia Architektury Magdalena Boguszewska 20-139 Lublin, ul. Trześniowska 8 tel. 507 744 808			05.2016
opracował	mgr inż. arch. Paweł Wojtkiewicz upr. bud. nr: Bł Pd OKK/182/2010		
współpraca	mgr inż. arch. Agata Grzyb		
	mgr inż. arch. Magdalena Boguszewska		
INWESTOR	Związek Komunalny Gmin Ziemi Lubartowskiej Ul. Lubelska 68, 21-100 Lubartów		
ADRES OBIEKTU BUDOWLANEGO, NR DZIAŁKI Nowodwór, gm. Lubartów, dz. nr ew. 470/1, 471/1/, 472			
NAZWA OBIEKTU BUDOWLANEGO Zdjęcia wewnętrzne obiektów A, B			
TREŚĆ RYSUNKU Inwentaryzacja fotograficzna			RYSUNEK NR F2
BRANŻA	STADIUM	SKALA	
architektura	inwentaryzacja	-	