

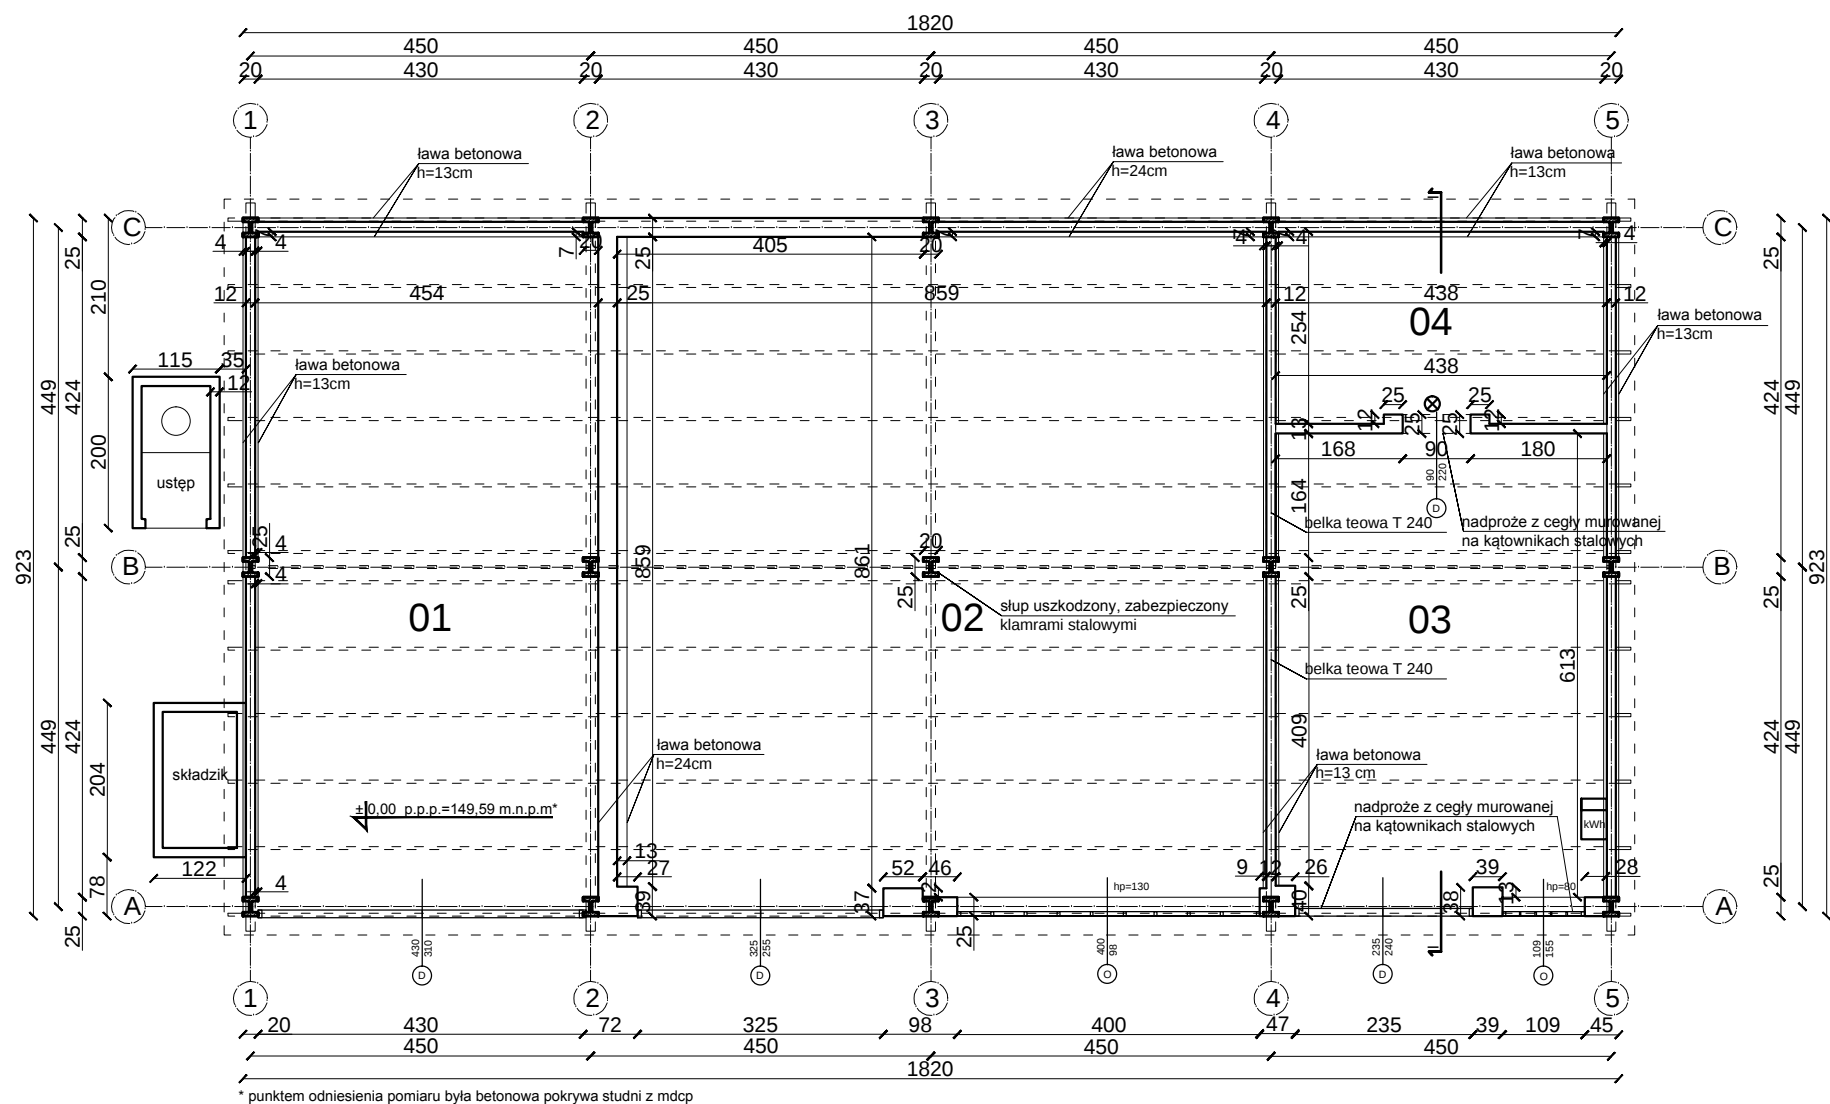


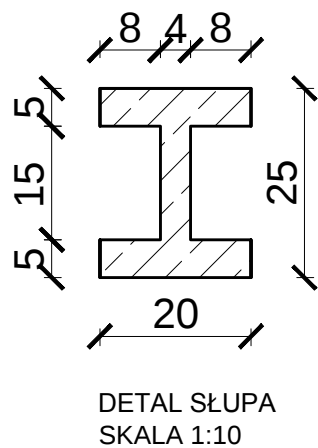

01	magazyn
40,74 m ²	wylewka betonowa/ trylinka
02	magazyn
75,79 m ²	wylewka betonowa/ trylinka
03	magazyn
27,23 m ²	wylewka betonowa/ trylinka
04	magazyn
10,95 m ²	wylewka betonowa/ trylinka

Powierzchnia użytkowa - 154,71 m²
Powierzchnia zabudowy - 167,99 m²

Oznaczenia

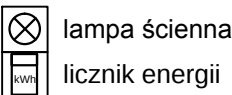

JEDNOSTKA PROJEKTOWA			DATA I PODPIS
Pracownia Architektury Magdalena Boguszevska 20-139 Lublin, ul. Trześniowska 8 tel. 507 744 808			05.2016
opracował	mgr inż. arch. Paweł Wojtkiewicz upr. bud. nr: Bł Pd OKK/182/2010		
współpraca	mgr inż. arch. Agata Grzyb		
	mgr inż. arch. Magdalena Boguszevska		
INWESTOR			
Związek Komunalny Gmin Ziemi Lubartowskiej Ul. Lubelska 68, 21-100 Lubartów			
ADRES OBIEKTU BUDOWLANEGO, NR DZIAŁKI			
Luszcza, gm. Ostrówek, dz. nr ew. 198			
NAZWA OBIEKTU BUDOWLANEGO			
Budynek magazynowy			
TREŚĆ RYSUNKU			RYSUNEK NR
Rzut parteru			
BRANŻA	STADIUM	SKALA	1
architektura	inwentaryzacja	1:100	