


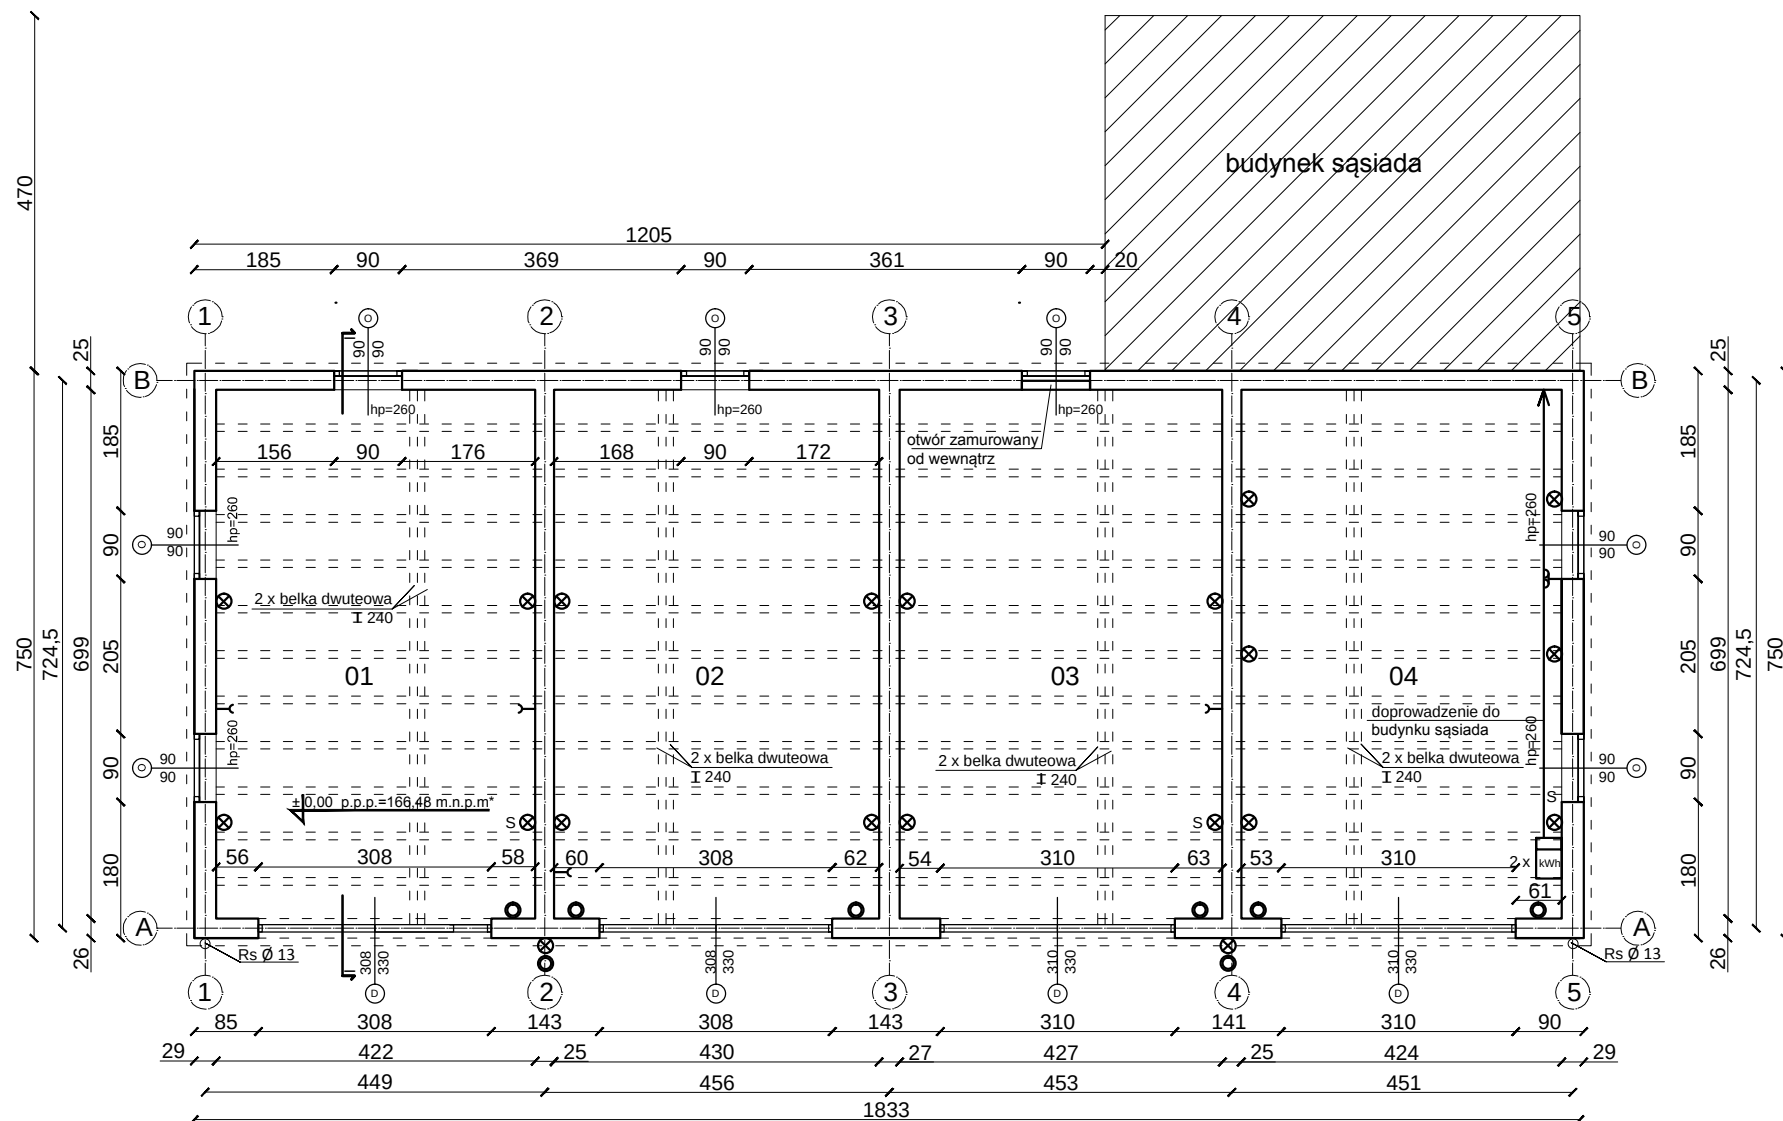

* punktem odniesienia pomiaru była metalowa pokrywa studzienki kanalizacyjnej z mdcp zlokalizowanej przy budynku B

01	magazyn
29,50 m²	wylewka betonowa
02	magazyn
30,06 m²	wylewka betonowa
03	magazyn
29,85 m²	wylewka betonowa
04	magazyn
29,64 m²	wylewka betonowa

Powierzchnia użytkowa - 119,05 m²
Powierzchnia zabudowy - 137,85 m²

Oznaczenia

⊗	lampa ścienna
⊙	przycisk łączeniowy
S	gniazdo trójfazowe
⌋	gniazdo wtyczkowe podwójne
⌋	gniazdo wtyczkowe pojedyncze
⌋	licznik energii

JEDNOSTKA PROJEKTOWA Pracownia Architektury Magdalena Boguszewska 20-139 Lublin, ul. Trześciowska 8 tel. 507 744 808			DATA I PODPIS 05.2016
opracował	mgr inż. arch. Paweł Wojtkiewicz upr. bud. nr: Bł Pd OKK/182/2010		
współpraca	mgr inż. arch. Agata Grzyb mgr inż. arch. Magdalena Boguszewska		
INWESTOR Związek Komunalny Gmin Ziemi Lubartowskiej Ul. Lubelska 68, 21-100 Lubartów			
ADRES OBIEKTU BUDOWLANEGO, NR DZIAŁKI Nowodwór, gm. Lubartów, dz. nr ew. 470/1, 471/1/, 472			
NAZWA OBIEKTU BUDOWLANEGO Budynek magazynowy			
TREŚĆ RYSUNKU Rzut parteru			RYSUNEK NR B1
BRANŻA	STADIUM	SKALA	
architektura	inwentaryzacja	1:100	