


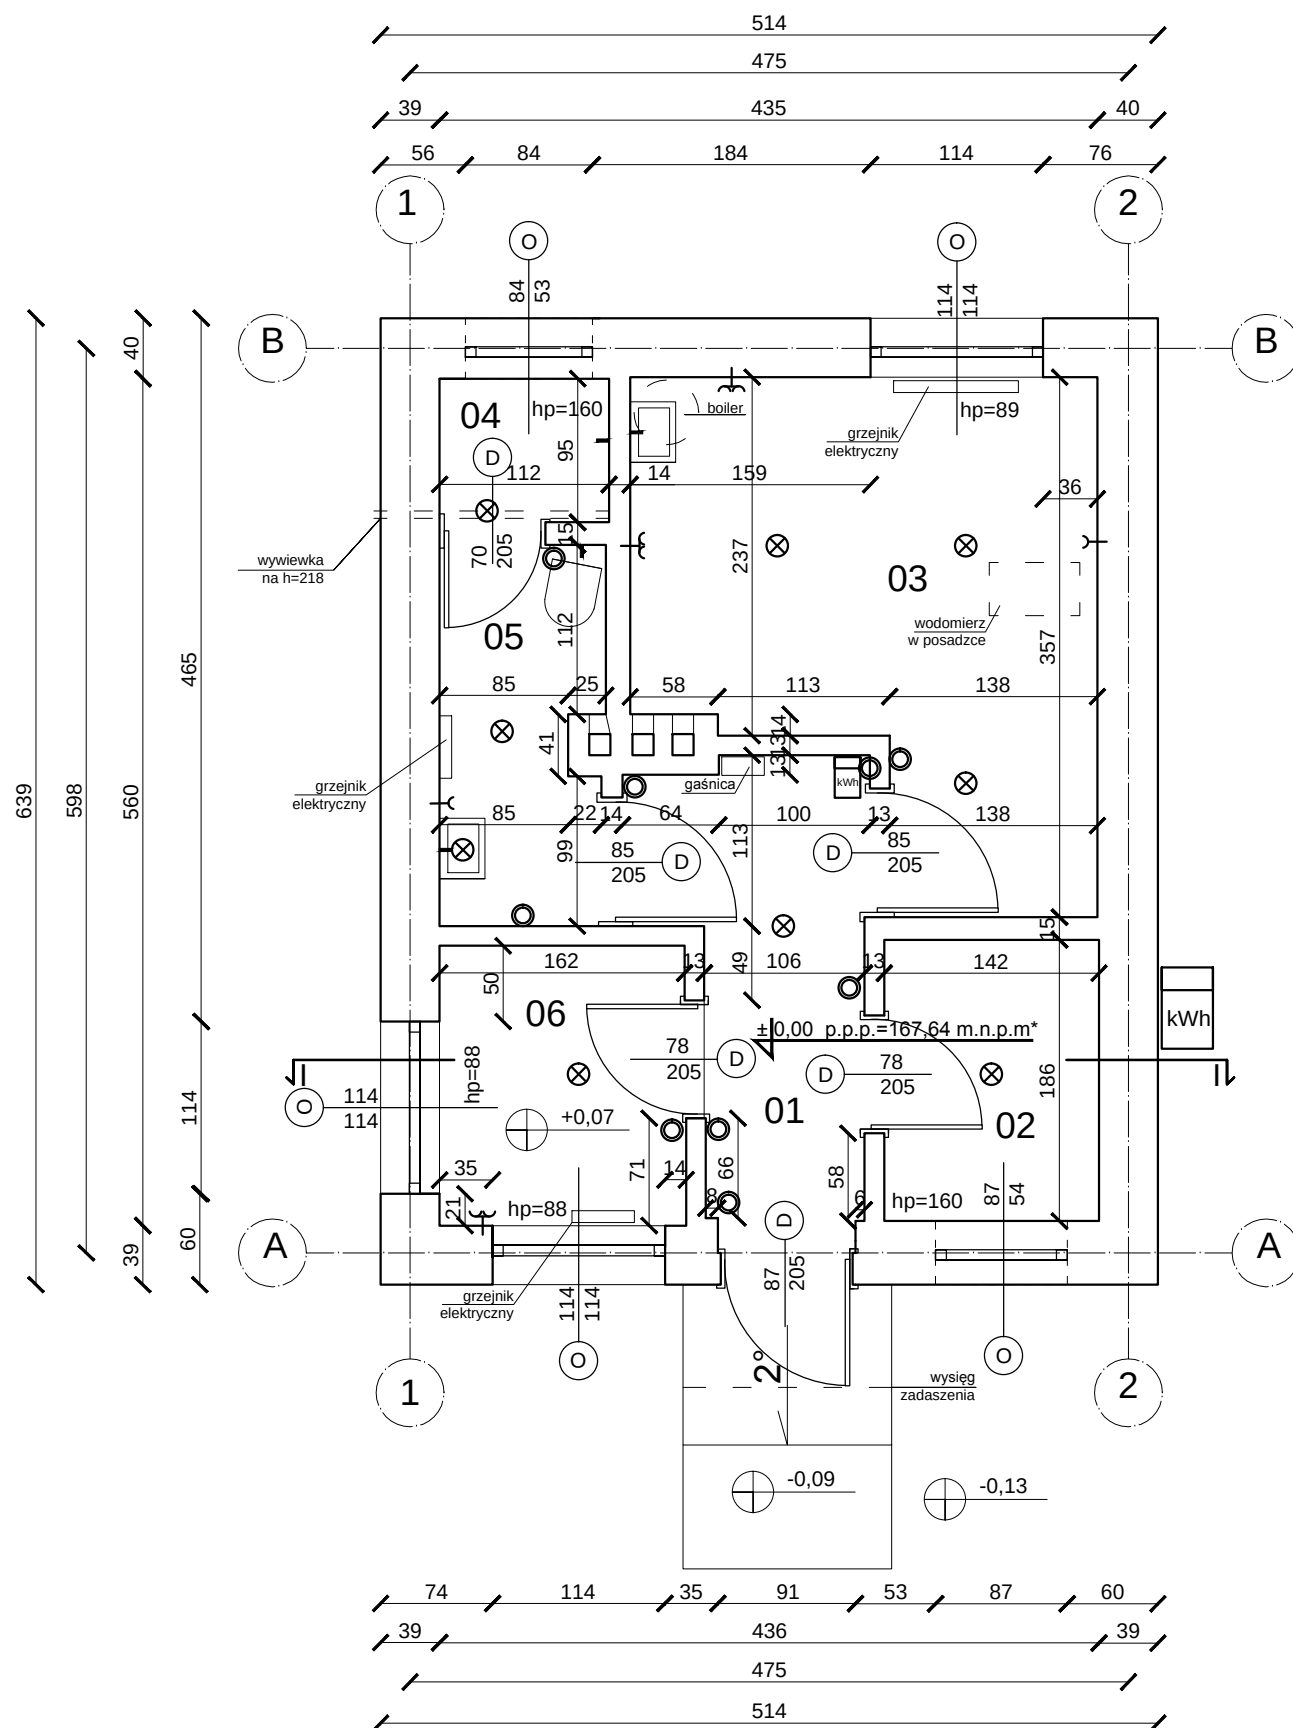

* punktem odniesienia pomiaru była metalowa pokrywa studzienki kanalizacyjnej z mdcp zlokalizowanej przy budynku B

01	korytarz
3,79 m ²	płytki lastrykowe
02	magazyn
2,64 m ²	płytki lastrykowe
03	pom. socjalne
8,87 m ²	płytki lastrykowe
04	prysznic
1,06 m ²	płytki lastrykowe
05	wc
2,64 m ²	płytki lastrykowe
05	biuro
3,01 m ²	linoleum

Powierzchnia użytkowa - 21,77 m²
Powierzchnia zabudowy - 32,84 m²

Oznaczenia

⊗	lampa ścienna
⊙	przycisk łączeniowy
S	gniazdo trójfazowe
⎓	gniazdo wtyczkowe podwójne
⎓	gniazdo wtyczkowe pojedyncze
Ⓚ	licznik energii

JEDNOSTKA PROJEKTOWA			DATA I PODPIS
Pracownia Architektury Magdalena Boguszezwska 20-139 Lublin, ul. Trześniowska 8 tel. 507 744 808			05.2016
opracował	mgr inż. arch. Paweł Wojtkiewicz upr. bud. nr: Bł Pd OKK/182/2010		
współpraca	mgr inż. arch. Agata Grzyb		
	mgr inż. arch. Magdalena Boguszezwska		
INWESTOR			
Związek Komunalny Gmin Ziemi Lubartowskiej Ul. Lubelska 68, 21-100 Lubartów			
ADRES OBIEKTU BUDOWLANEGO, NR DZIAŁKI			
Nowodwór, gm. Lubartów, dz. nr ew. 470/1, 471/1/, 472			
NAZWA OBIEKTU BUDOWLANEGO			
Budynek administracyjny			
TREŚĆ RYSUNKU			RYSUNEK NR
Rzut parteru			
BRANŻA	STADIUM	SKALA	
architektura	inwentaryzacja	1:50	A1