


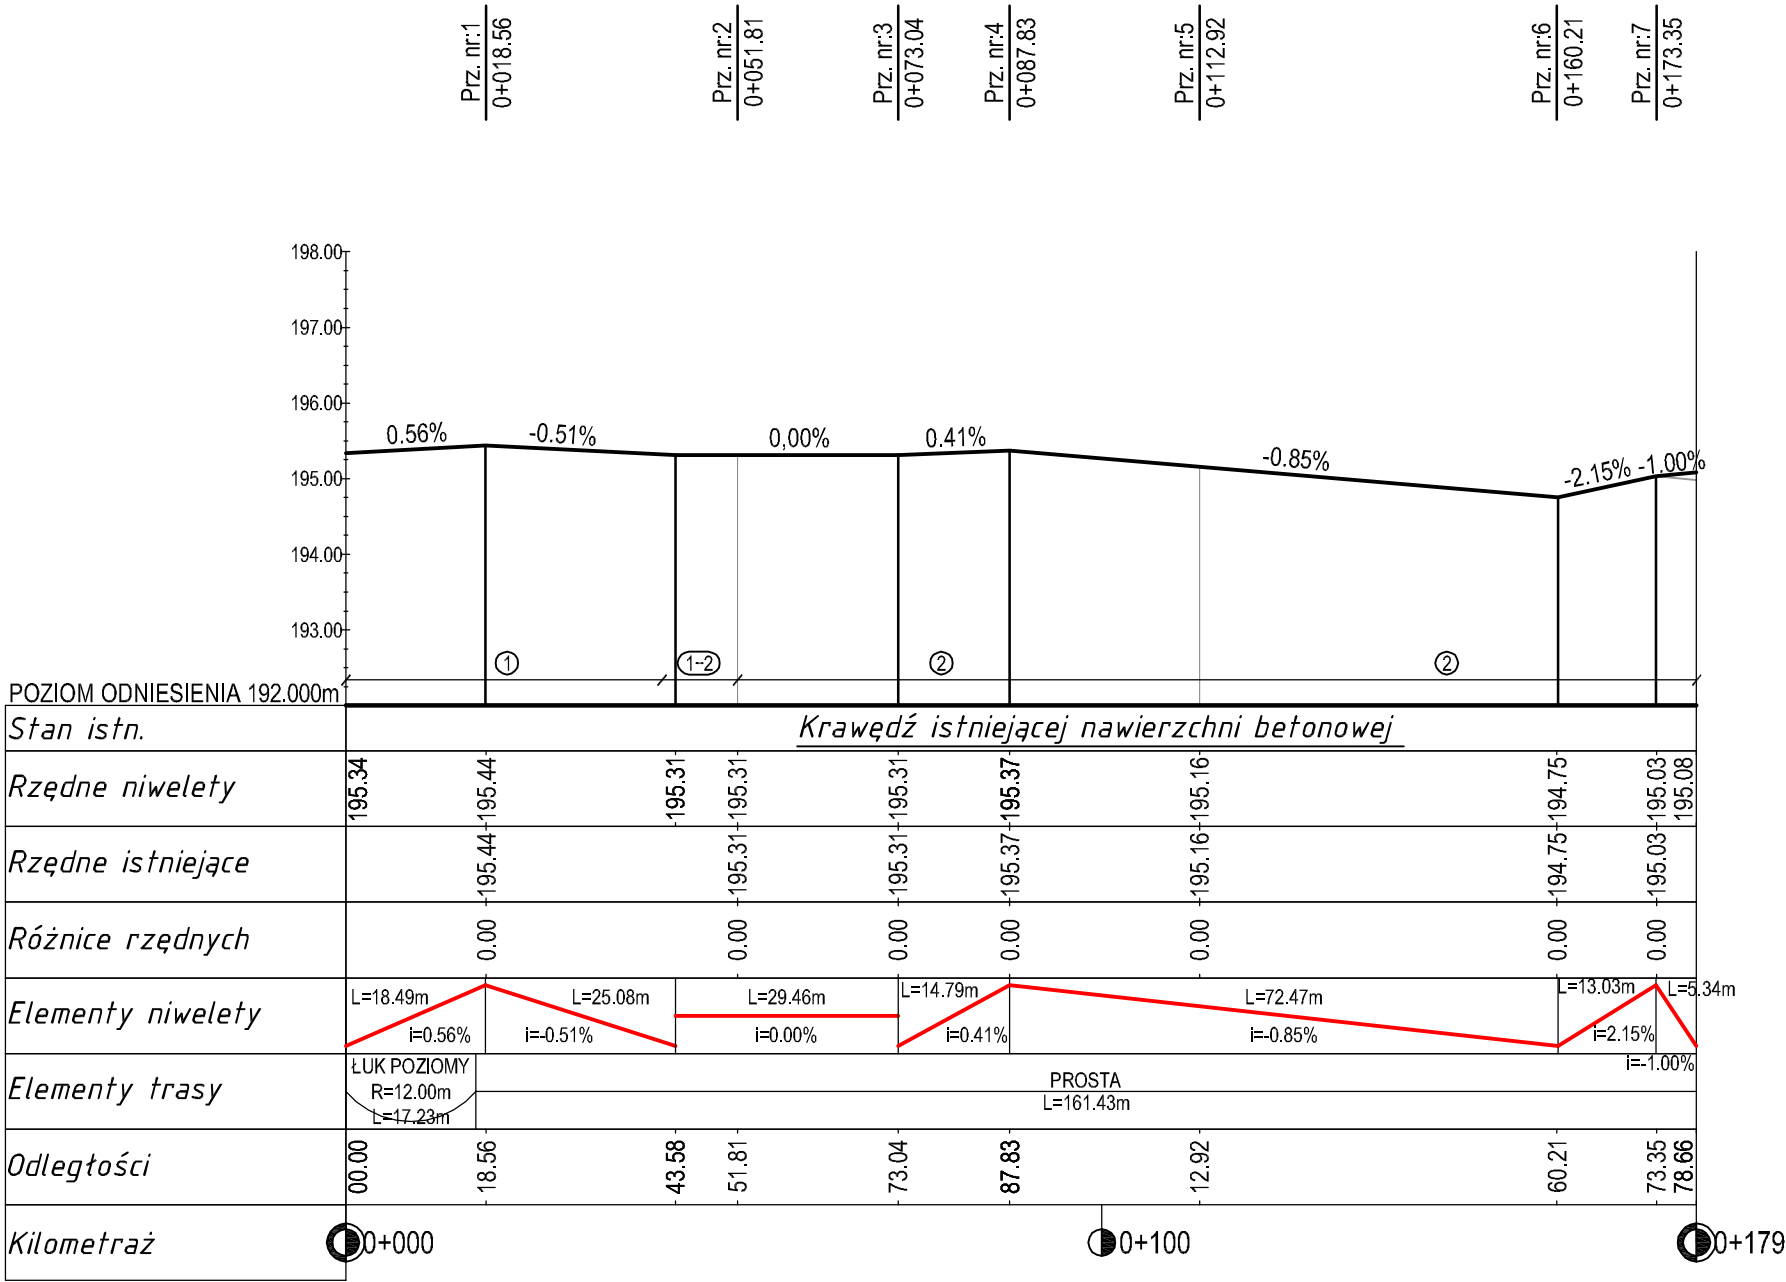

		Projekt współfinansowany przez Szwajcarię w ramach szwajcarskiego programu współpracy z nowymi krajami członkowskimi Unii Europejskiej.			
ZAMAWIAJĄCY					
PROJEKTANT		E.CORAX SP. Z O.O. ul. Lotników 1 65-138 Zielona Góra			
NAZWA ZADANIA I ADRES		Utwardzenie działki 1060/1 z przeznaczeniem na plac manewrowy Działki nr 1055/2, 1057/3, 1058, 1060/1, 1061/3 gmina: Lubartów, powiat: lubartowski, woj. lubelskie			
NUMER UMOWY		Umowa nr ZKGZL 272.31.2016 z dnia 10.10.2016r.			
OBIEKT		-			
FAZA ZADANIA	SKALA	BRANŻA			
Projekt budowlano - wykonawczy	1:100/1000	DROGOWA			
TYTUŁ RYSUNKU Profil podłużny					
NR RYSUNKU	SPECJALNOŚĆ	NR UPRAWNIEN	DATA	PODPIS	
D-03-00	drogowa	Upr. bud. nr ewid. LUB/0166/PWOD/13	12.2016r.		
PROJEKTANT					
mgr inż. Marcin Orzeł					
SPRAWDZAJĄCY					
mgr inż. Grzegorz Waszczuk					