


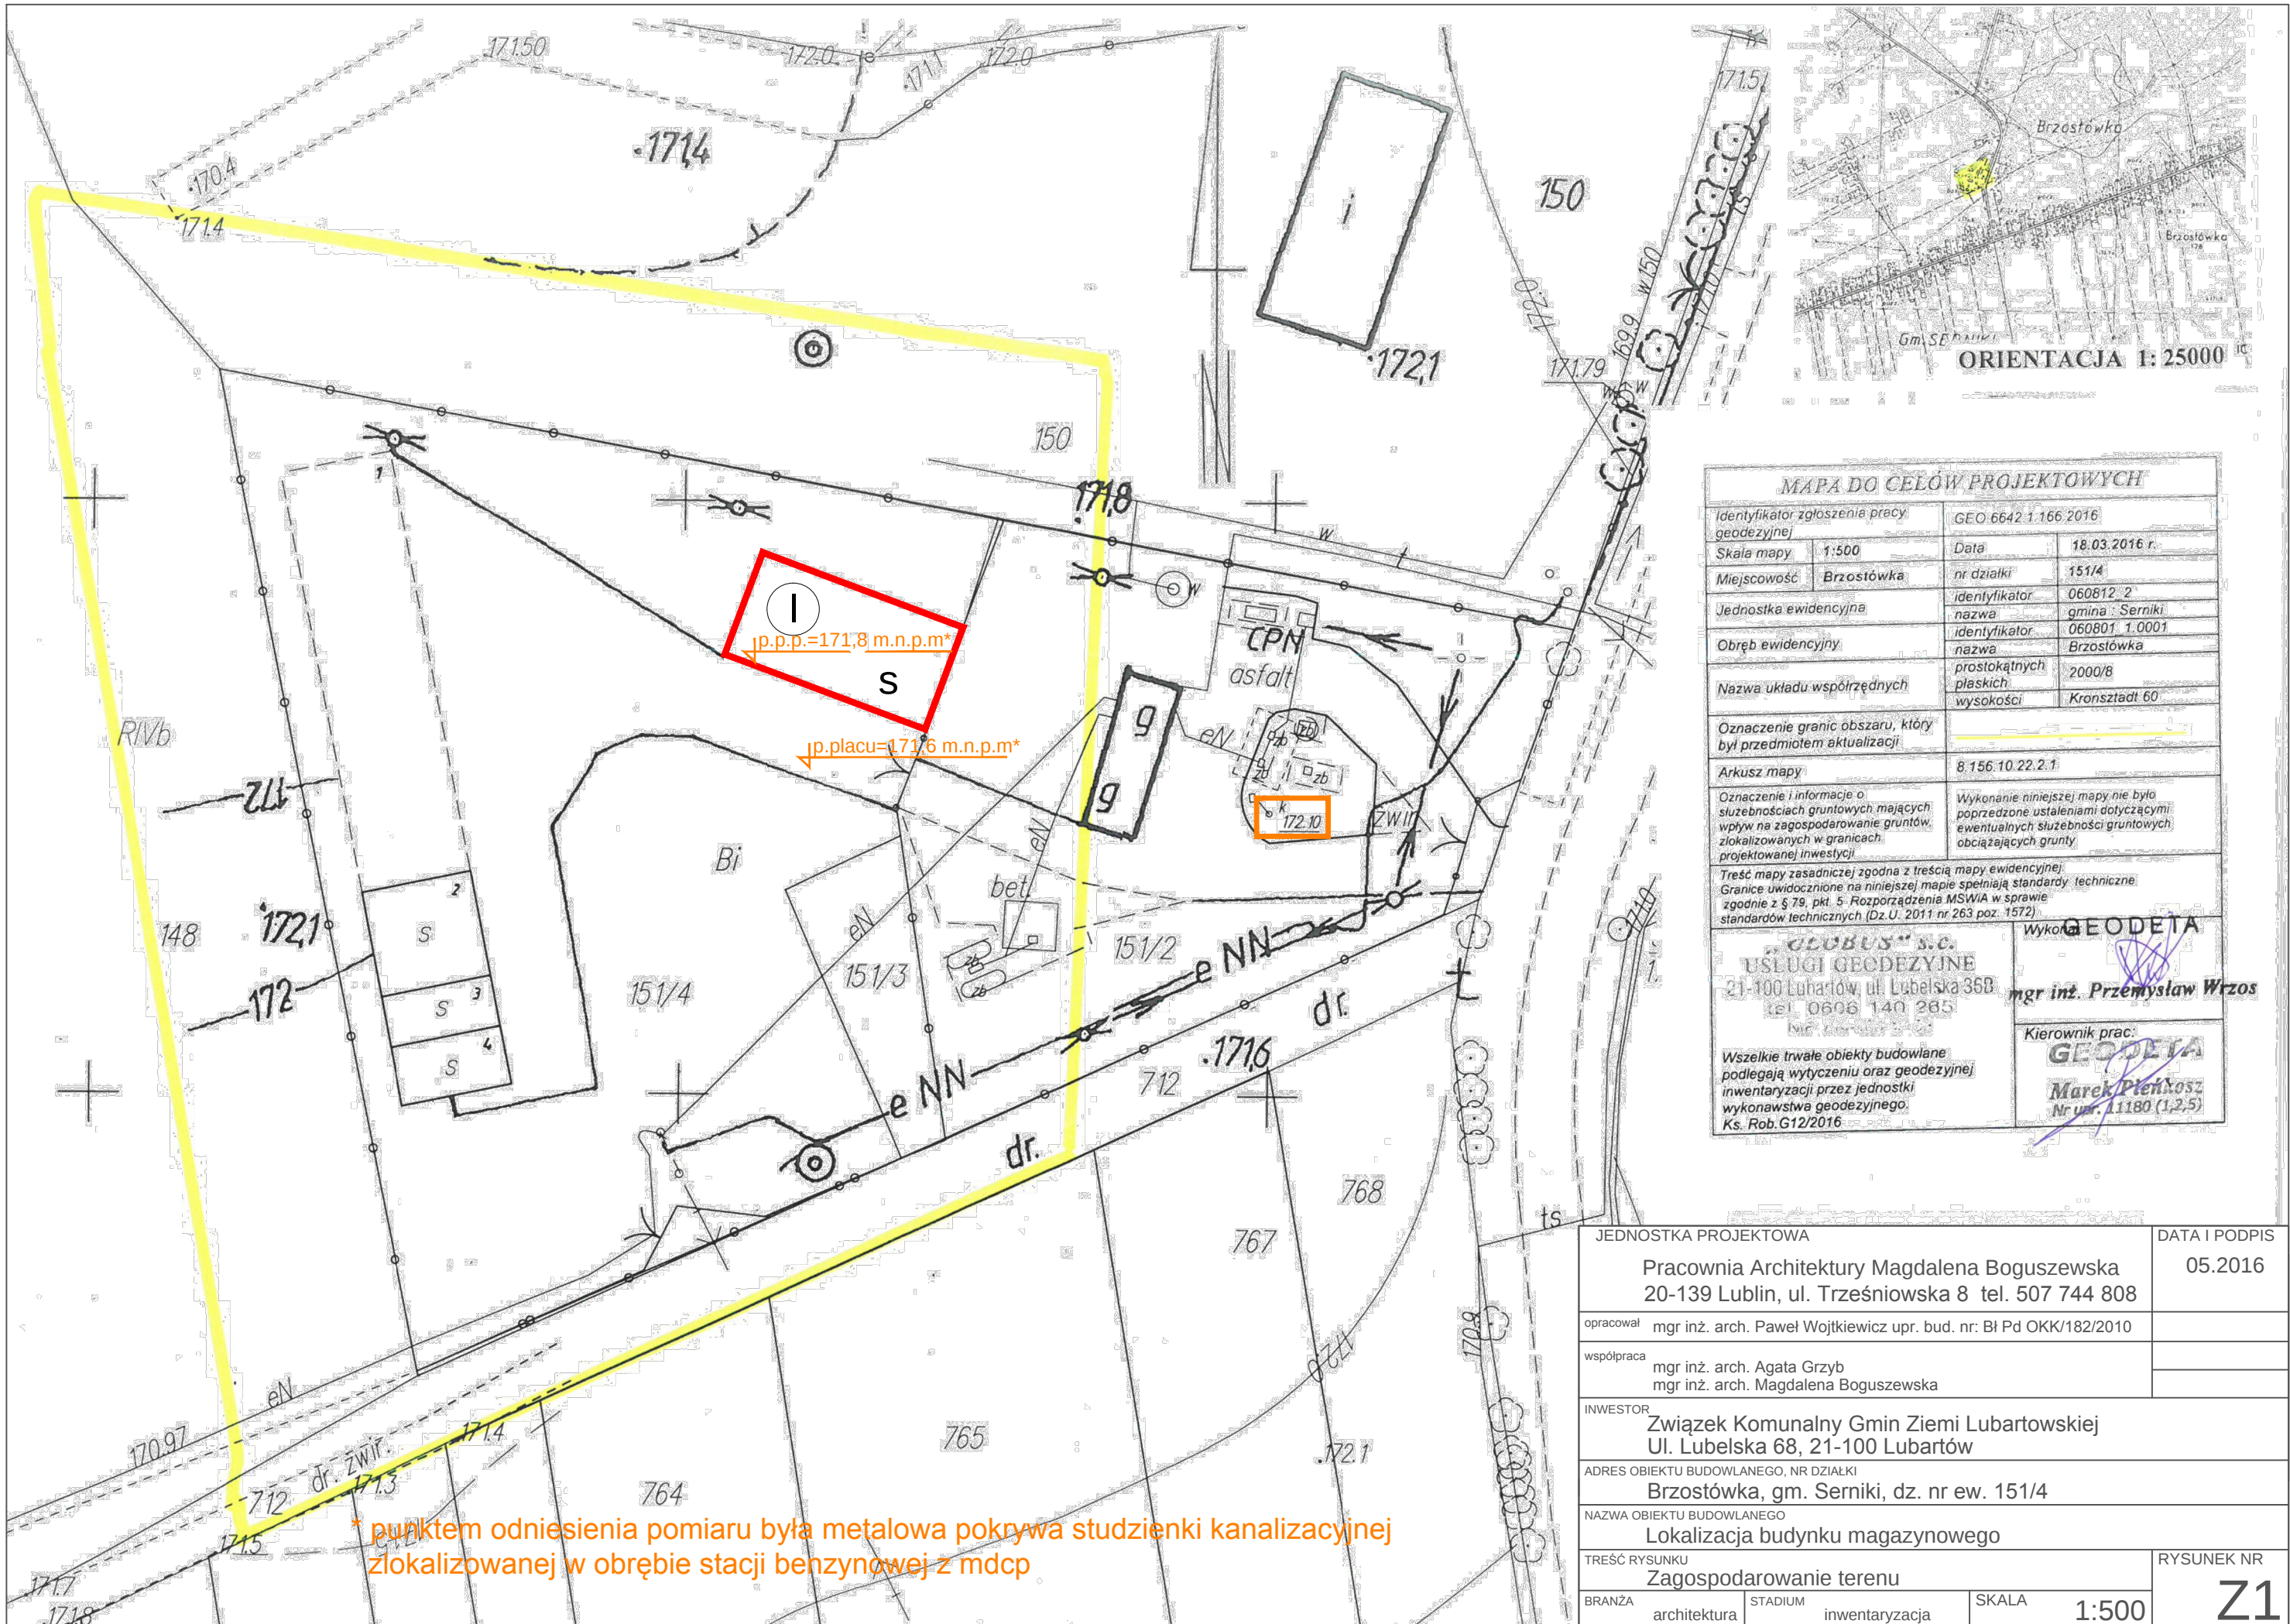

MAPA DO CEŁÓW PROJEKTOWYCH				
Identyfikator zgłoszenia pracy geodezyjnej		GEO.6642.1.166.2016		
Skala mapy	1:500	Data	18.03.2016 r.	
Miejscowość	Brzostówka	nr działki	151/4	
Jednostka ewidencyjna	Brzostówka	identyfikator nazwa	060812-2 gmina: Serniki	
		identyfikator nazwa	060801-1.0001 Brzostówka	
Obręb ewidencyjny		prostokątnych płaskich	2000/8	
Nazwa układu współrzędnych		wysokości	Kronstadt 60	
Oznaczenie granic obszaru, który był przedmiotem aktualizacji				
Arkusz mapy		8.156.10.22.2.1		
Oznaczenie i informacje o służebnościach gruntowych mających wpływ na zagospodarowanie gruntów, zlokalizowanych w granicach projektowanej inwestycji		Wykonanie niniejszej mapy nie było poprzedzone ustaleniami dotyczącymi ewentualnych służebności gruntowych obciążających grunty		
Treść mapy zasadniczej zgodna z treścią mapy ewidencyjnej. Granice uwidocznione na niniejszej mapie spełniają standardy techniczne zgodnie z § 79, pkt. 5. Rozporządzenia MSWiA w sprawie standardów technicznych (Dz.U. 2011 nr 263 poz. 1572)				
Wszelkie trwałe obiekty budowlane podlegają wytyczeniu oraz geodezyjnej inwentaryzacji przez jednostki wykonawstwa geodezyjnego. Ks. Rob. G12/2016		WYKONANIE GEODETA  mgr inż. Przemysław Wrzós		
		Kierownik prac: GEODETA  Marek Pleńko Nr ur. 11180 (1,2,5)		

JEDNOSTKA PROJEKTOWA		DATA I PODPIS	
Pracownia Architektury Magdalena Boguszewska 20-139 Lublin, ul. Trześniowska 8 tel. 507 744 808		05.2016	
opracował	mgr inż. arch. Paweł Wojtkiewicz upr. bud. nr: Bł Pd OKK/182/2010		
współpraca	mgr inż. arch. Agata Grzyb		
	mgr inż. arch. Magdalena Boguszewska		
INWESTOR	Związek Komunalny Gmin Ziemi Lubartowskiej Ul. Lubelska 68, 21-100 Lubartów		
ADRES OBIEKTU BUDOWLANEGO, NR DZIAŁKI Brzostówka, gm. Serniki, dz. nr ew. 151/4			
NAZWA OBIEKTU BUDOWLANEGO Lokalizacja budynku magazynowego			
TREŚĆ RYSUNKU Zagospodarowanie terenu			RYSUNEK NR Z1
BRANŻA	architektura	STADIUM inwentaryzacja	

* punktem odniesienia pomiaru była metalowa pokrywa studzienki kanalizacyjnej zlokalizowanej w obrębie stacji benzynowej z mdcp