


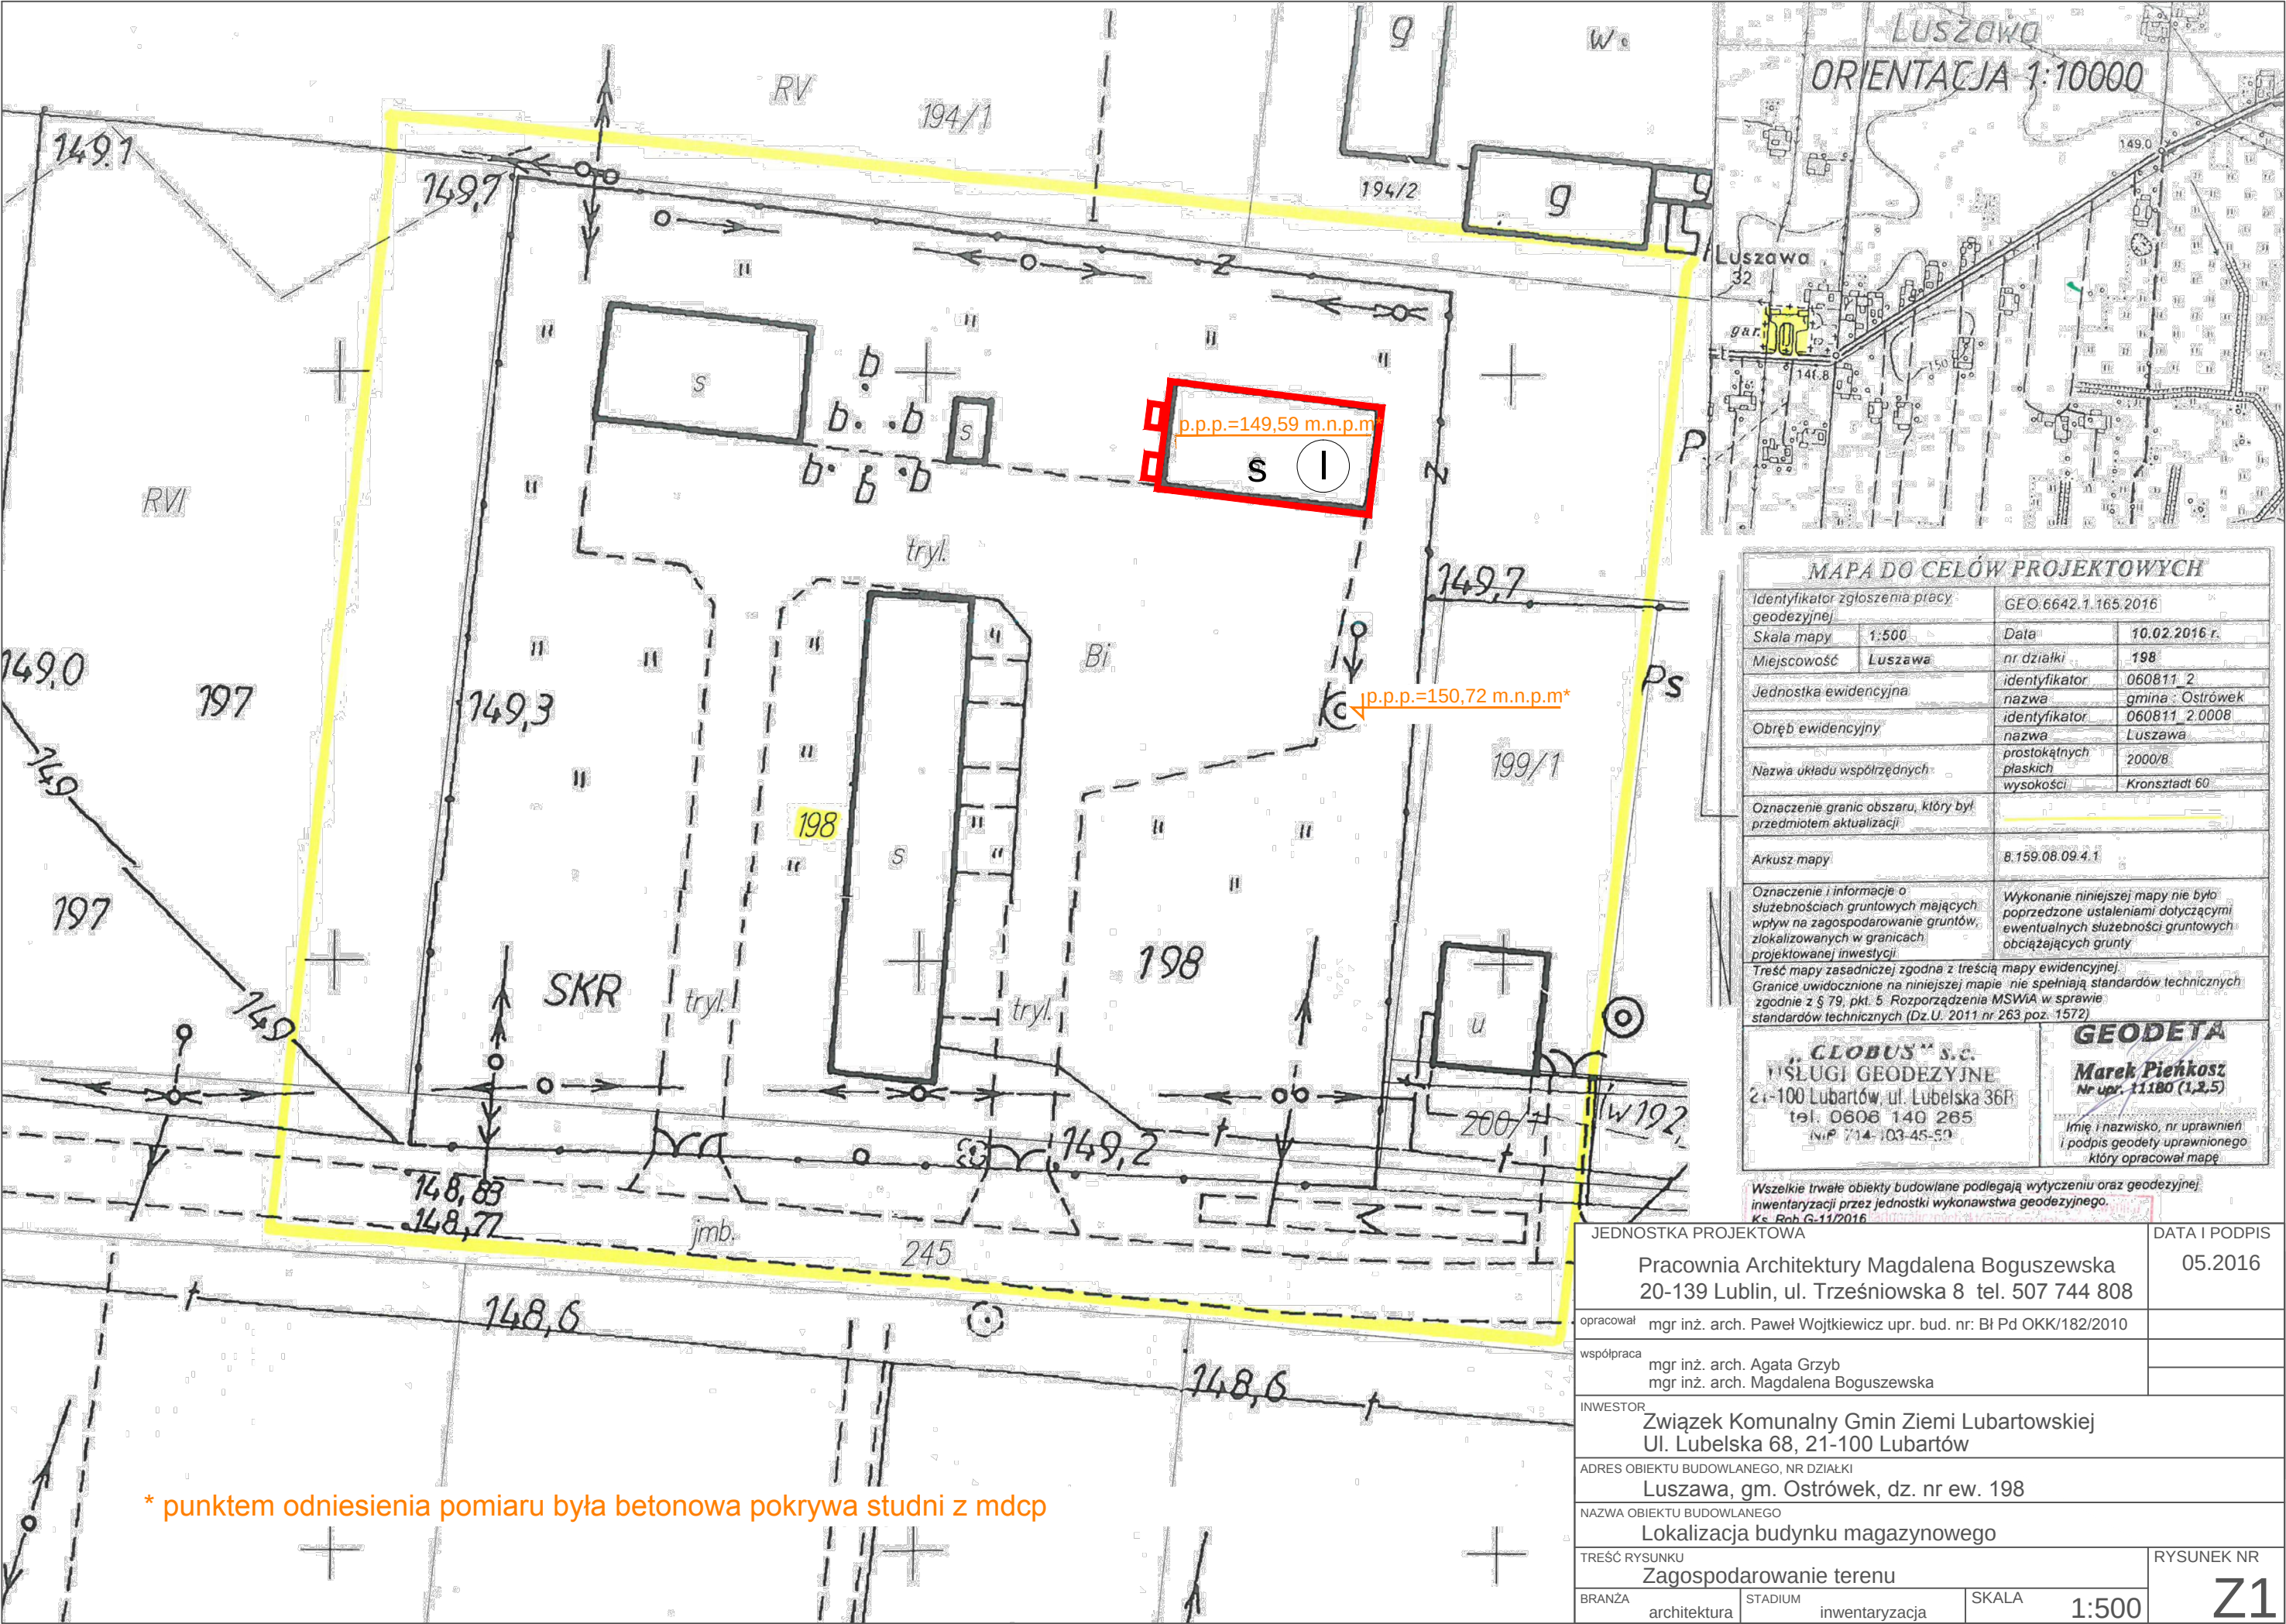

* punktem odniesienia pomiaru była betonowa pokrywa studni z mdcp

MAPA DO CELÓW PROJEKTOWYCH			
Identyfikator zgłoszenia pracy geodezyjnej		GEO.6642.1.165.2016	
Skala mapy	1:500	Data	10.02.2016 r.
Miejscowość	Luszawa	nr działki	198
Jednostka ewidencyjna		identyfikator	060811_2
		nazwa	gmina : Ostrówek
Obręb ewidencyjny		identyfikator	060811_2.0008
		nazwa	Luszawa
Nazwa układu współrzędnych		prostokątnych płaskich	2000/8
		wysokości	Kronstadt 60
Oznaczenie granic obszaru, który był przedmiotem aktualizacji			
Arkusz mapy		8.159.08.09.4.1	
Oznaczenie i informacje o służebnościach gruntowych mających wpływ na zagospodarowanie gruntów, zlokalizowanych w granicach projektowanej inwestycji		Wykonanie niniejszej mapy nie było poprzedzone ustaleniami dotyczącymi ewentualnych służebności gruntowych obciążających grunty	
Treść mapy zasadniczej zgodna z treścią mapy ewidencyjnej. Granice uwidocznione na niniejszej mapie nie spełniają standardów technicznych zgodnie z § 79, pkt. 5 Rozporządzenia MSWiA w sprawie standardów technicznych (Dz.U. 2011 nr 263 poz. 1572)			
„GLOBUS” s.c. USŁUGI GEODEZYJNE 21-100 Lubartów, ul. Lubelska 36P tel. 0608 140 285 NIP 714-103-45-50		GEODETA Marek Piękosz Nr upr. 11180 (1,2,5) Imię i nazwisko, nr uprawnień i podpis geodety uprawnionego który opracował mapę	

Wszelkie trwałe obiekty budowlane podlegają wytyczeniu oraz geodezyjnej inwentaryzacji przez jednostki wykonawstwa geodezyjnego.
Ks. Rob. G-11/2016

JEDNOSTKA PROJEKTOWA		DATA I PODPIS	
Pracownia Architektury Magdalena Boguszewska 20-139 Lublin, ul. Trzeźniowska 8 tel. 507 744 808		05.2016	
opracował	mgr inż. arch. Paweł Wojtkiewicz upr. bud. nr: Bł Pd OKK/182/2010		
współpraca	mgr inż. arch. Agata Grzyb		
	mgr inż. arch. Magdalena Boguszewska		
INWESTOR			
Związek Komunalny Gmin Ziemi Lubartowskiej Ul. Lubelska 68, 21-100 Lubartów			
ADRES OBIEKTU BUDOWLANEGO, NR DZIAŁKI			
Luszawa, gm. Ostrówek, dz. nr ew. 198			
NAZWA OBIEKTU BUDOWLANEGO			
Lokalizacja budynku magazynowego			
TREŚĆ RYSUNKU			RYSUNEK NR Z1
Zagospodarowanie terenu			
BRANŻA	STADIUM	SKALA	
architektura	inwentaryzacja	1:500	