


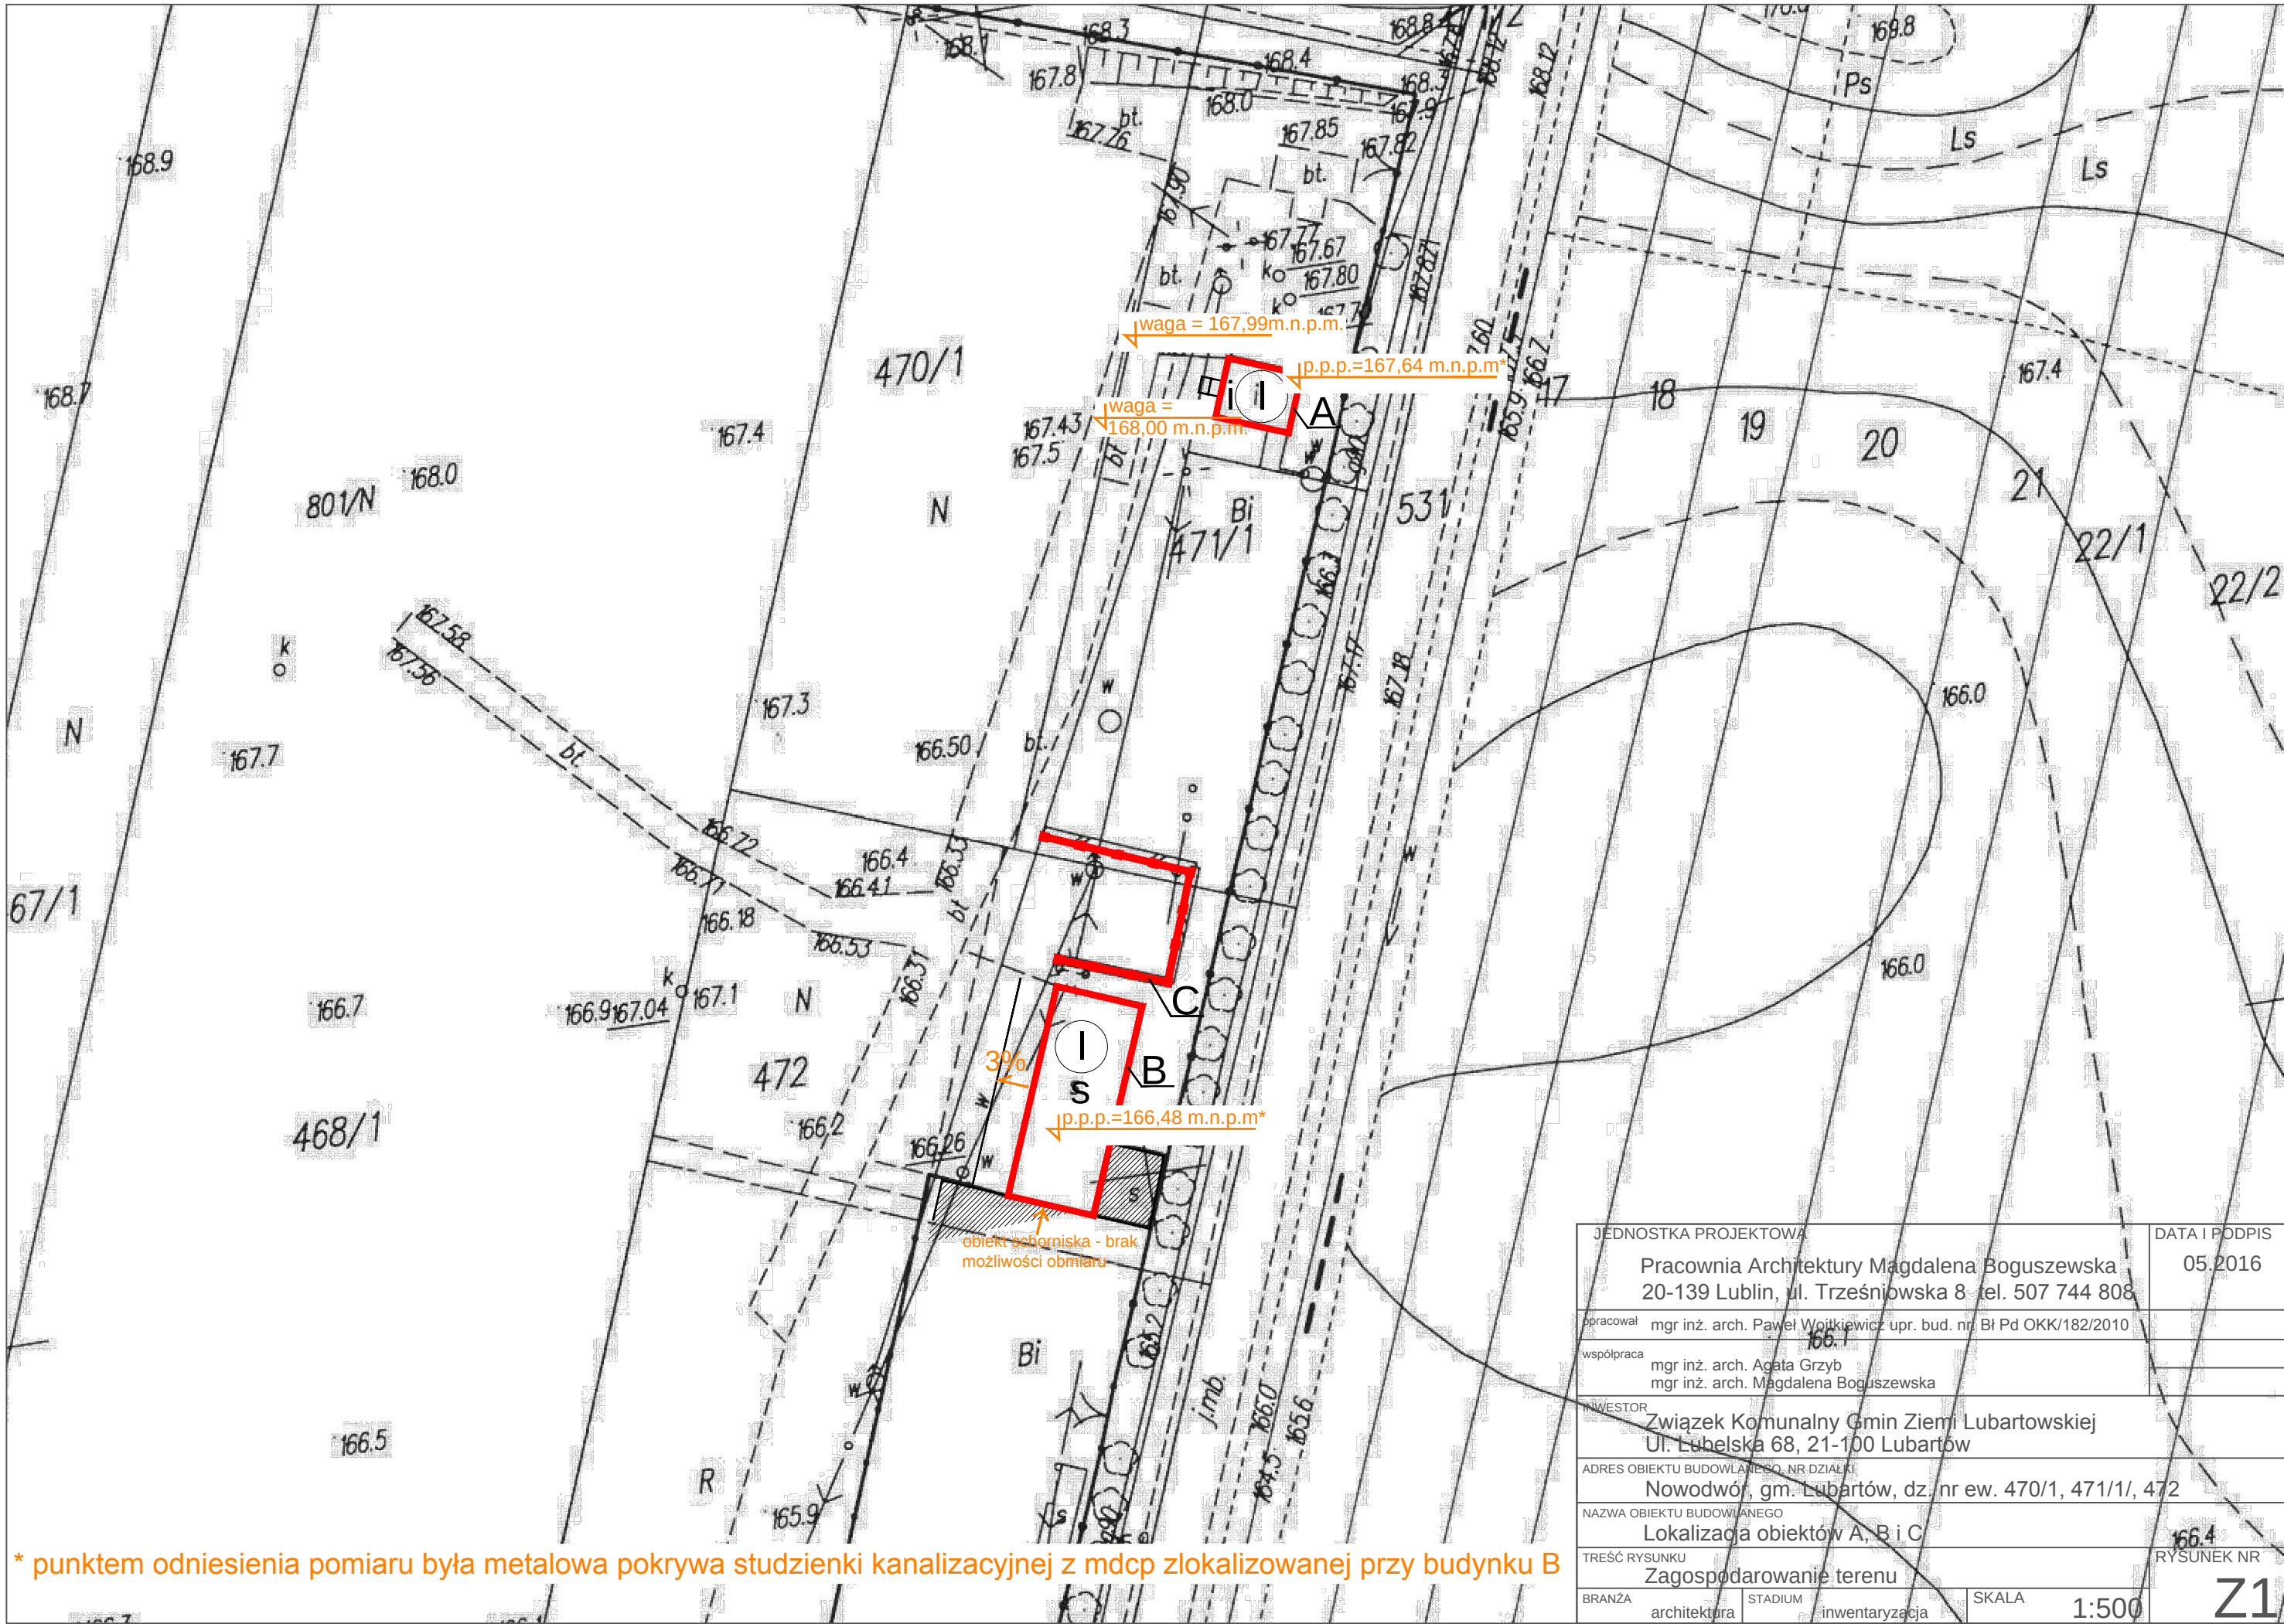

JEDNOSTKA PROJEKTOWA		DATA I PODPIS
Pracownia Architektury Magdalena Boguszevska 20-139 Lublin, ul. Trześniowska 8 tel. 507 744 808		05.2016
opracował	mgr inż. arch. Paweł Wojtkiewicz upr. bud. nr. Bł Pd OKK/182/2010	
współpraca	mgr inż. arch. Agata Grzyb mgr inż. arch. Magdalena Boguszevska	
INWESTOR		
Związek Komunalny Gmin Ziemi Lubartowskiej Ul. Lubelska 68, 21-100 Lubartów		
ADRES OBIEKTU BUDOWLANEGO, NR DZIAŁKI		
Nowodwór, gm. Lubartów, dz. nr ew. 470/1, 471/1, 472		
NAZWA OBIEKTU BUDOWLANEGO		
Lokalizacja obiektów A, B i C		
TREŚĆ RYSUNKU		
Zagospodarowanie terenu		
BRANŻA	STADIUM	SKALA
architektura	inwentaryzacja	1:500